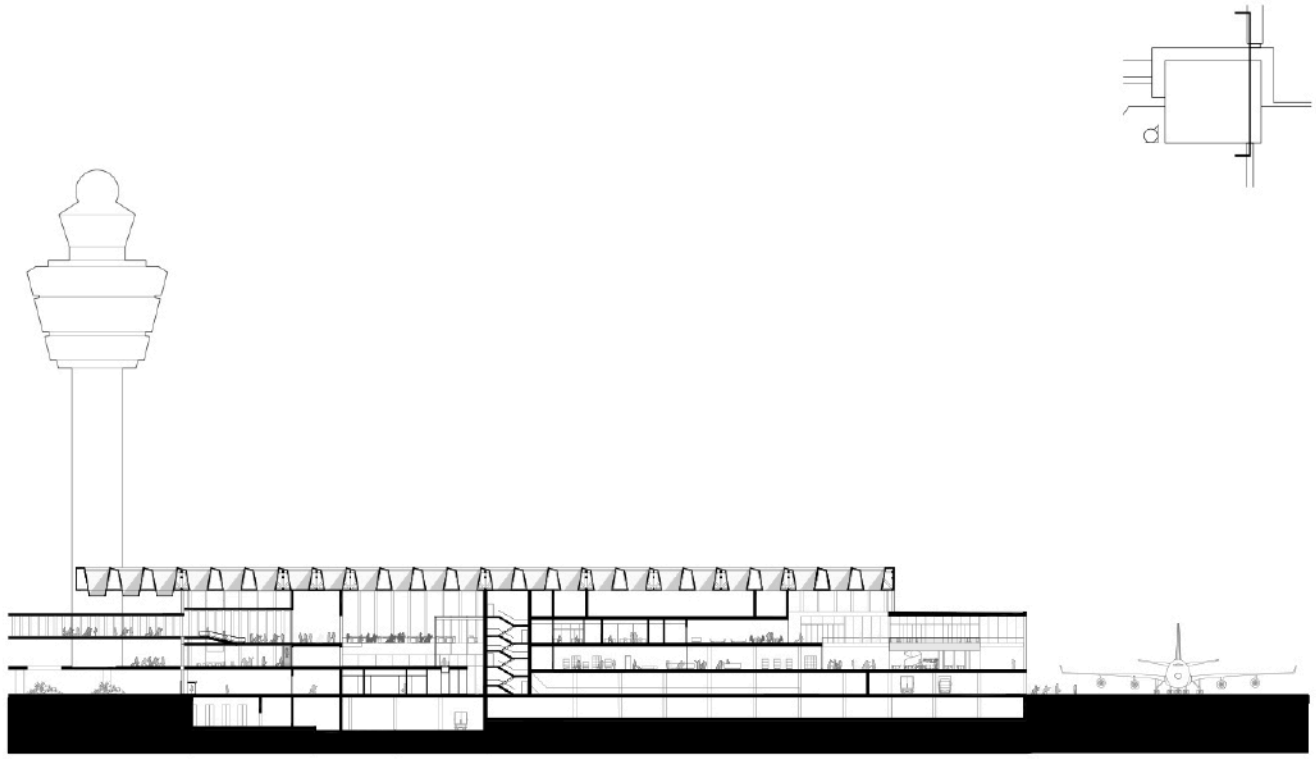

0 10 20 50
meter

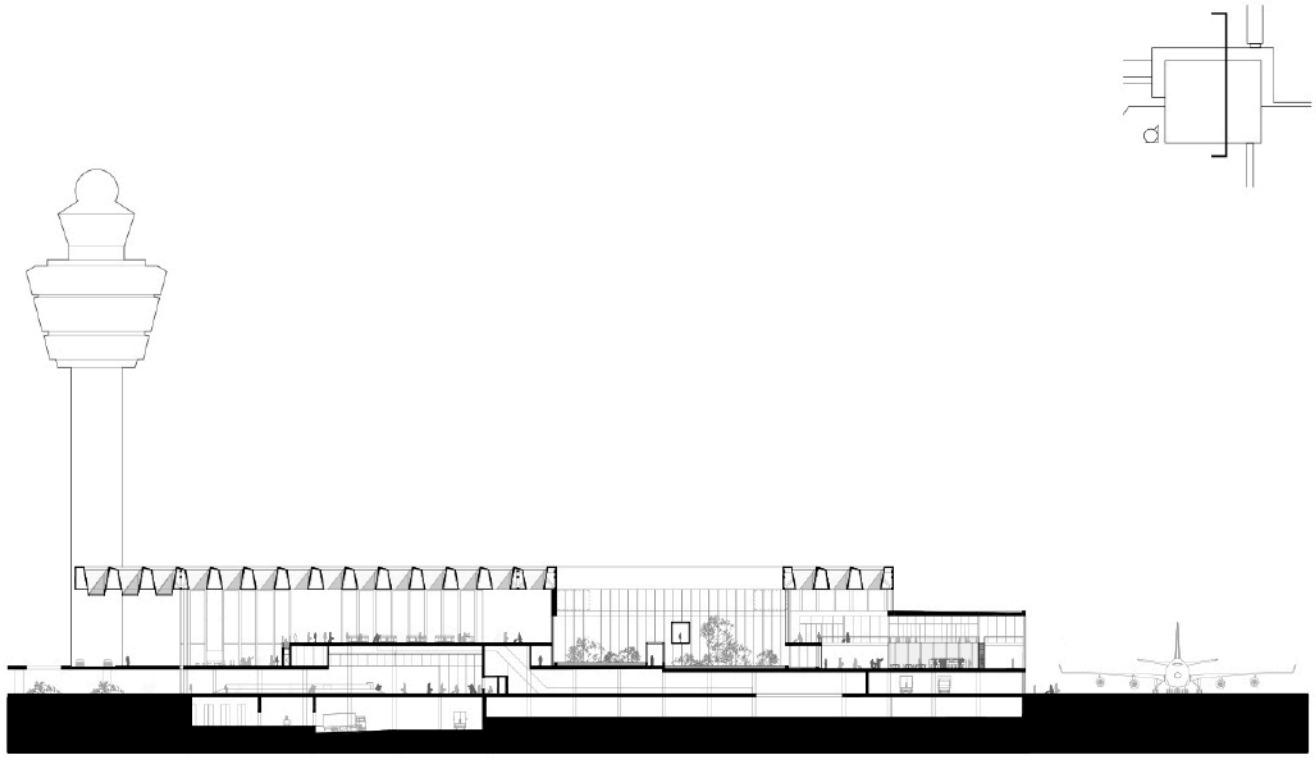

0 10 20 50
meter

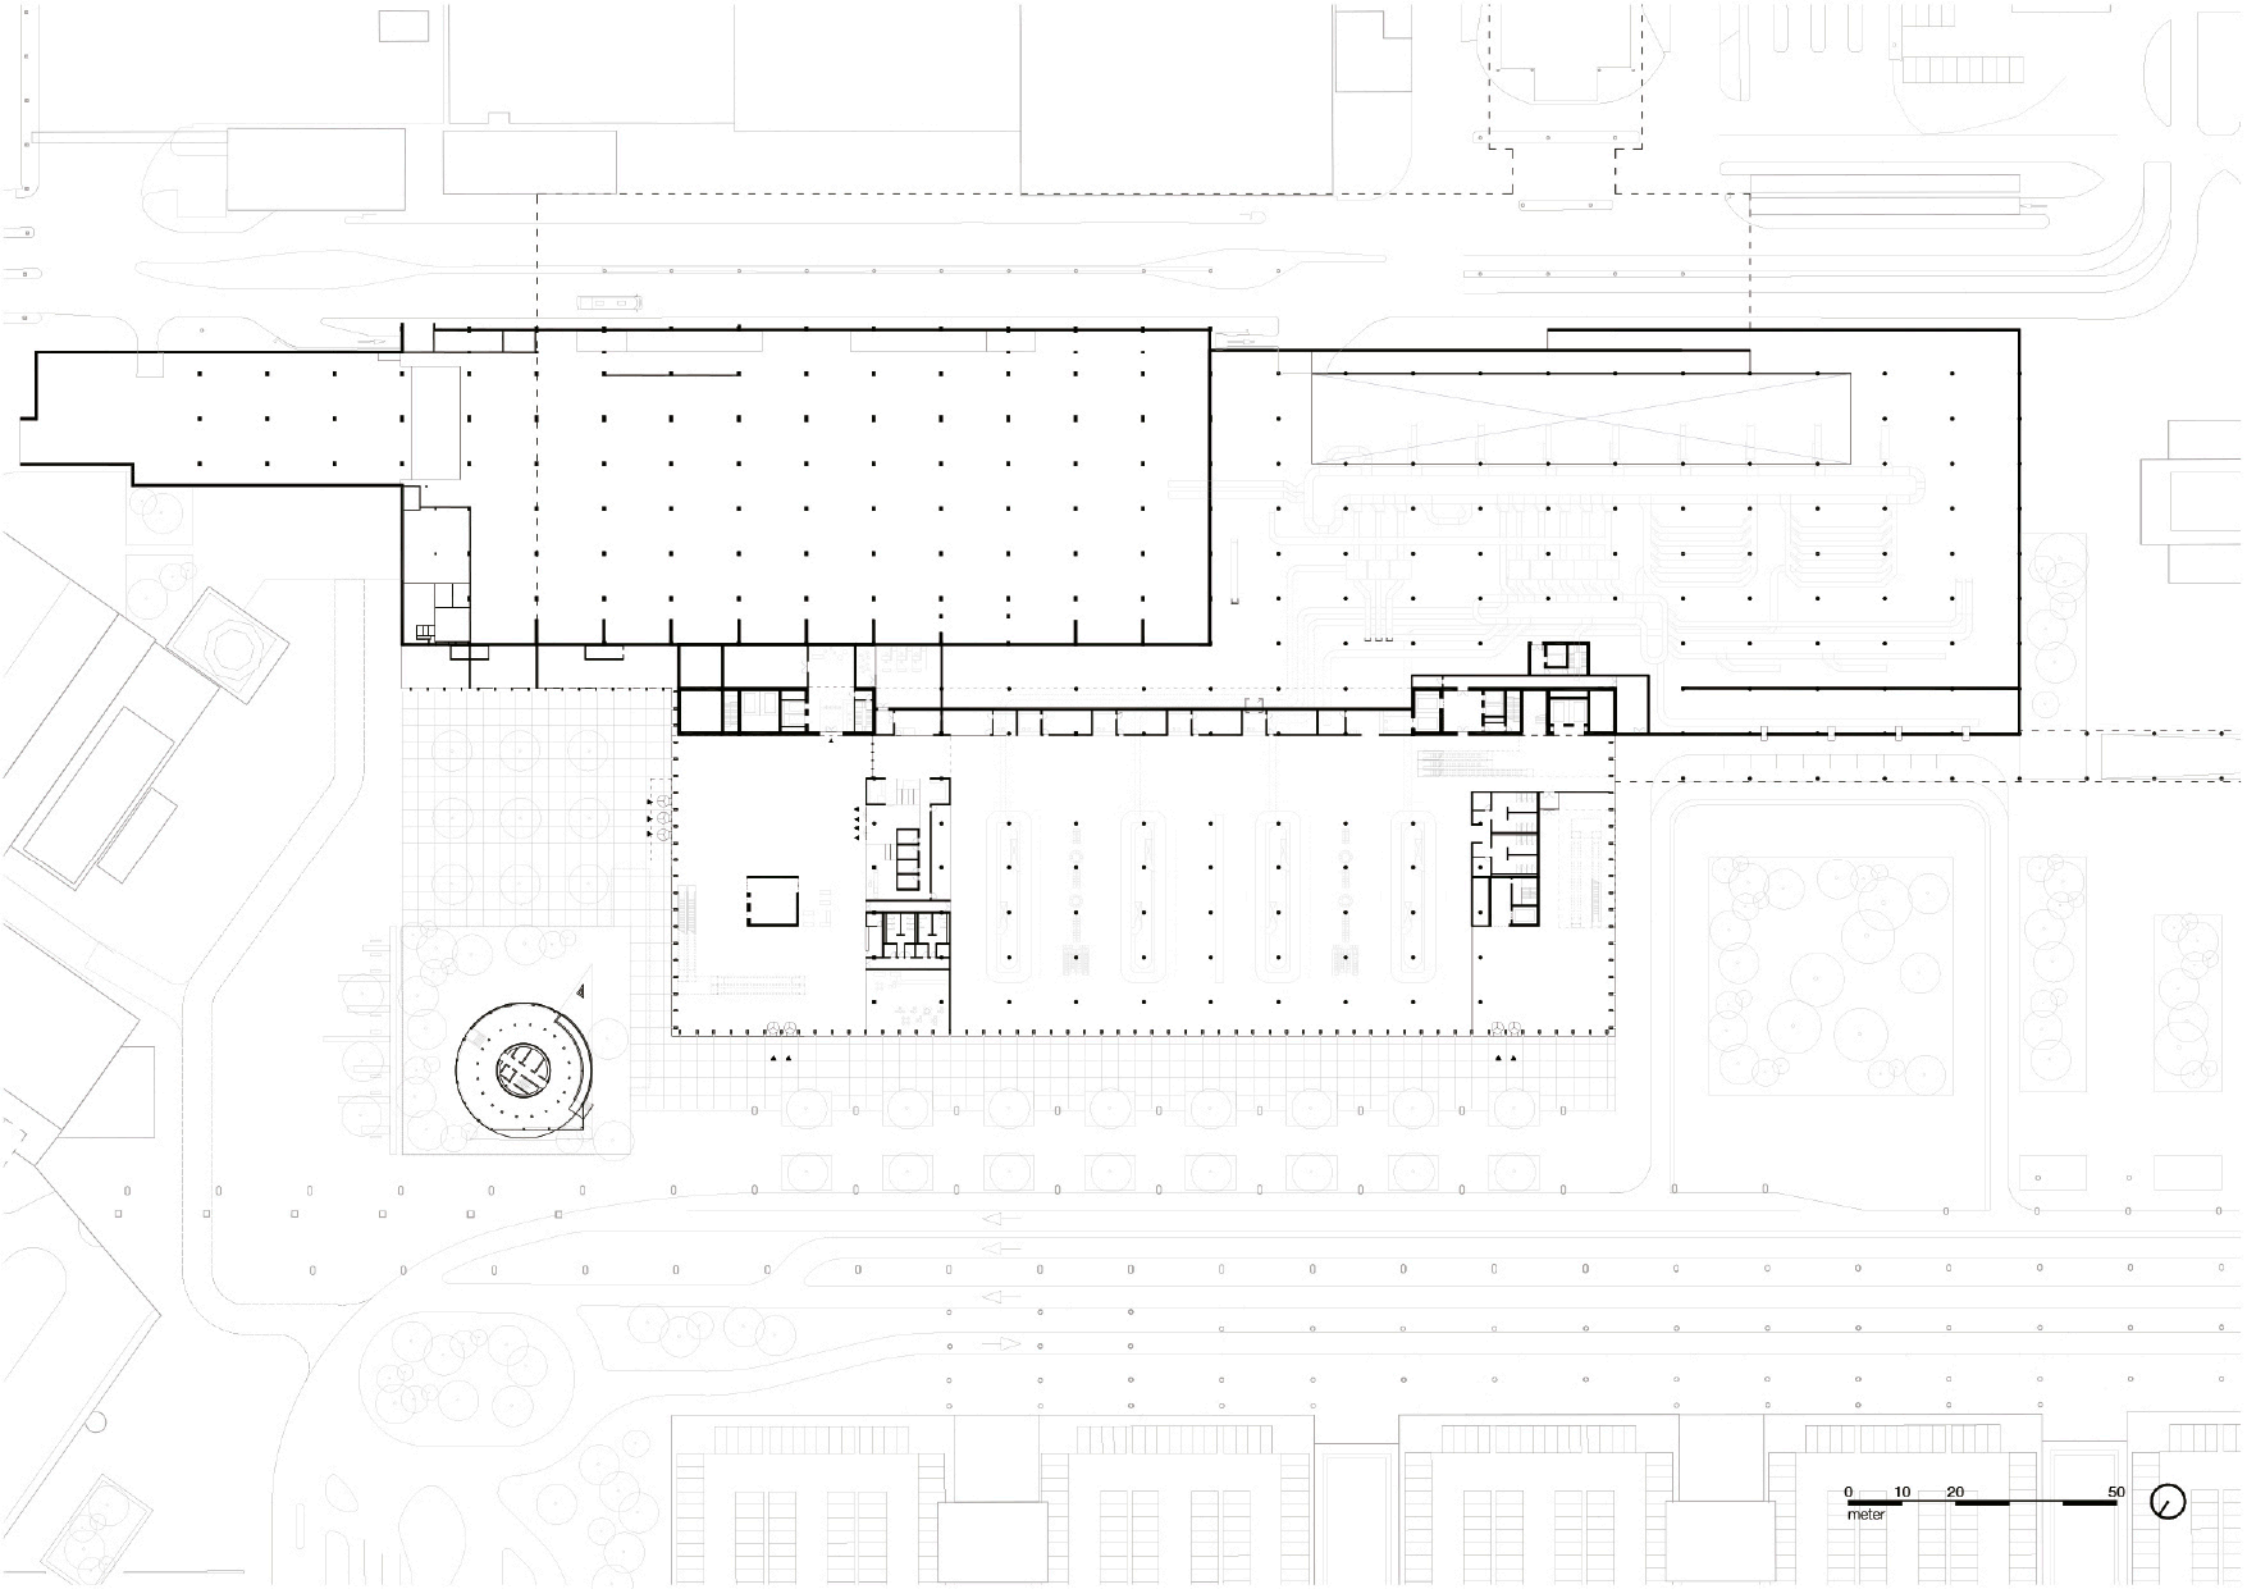
0
10
20
50
meter

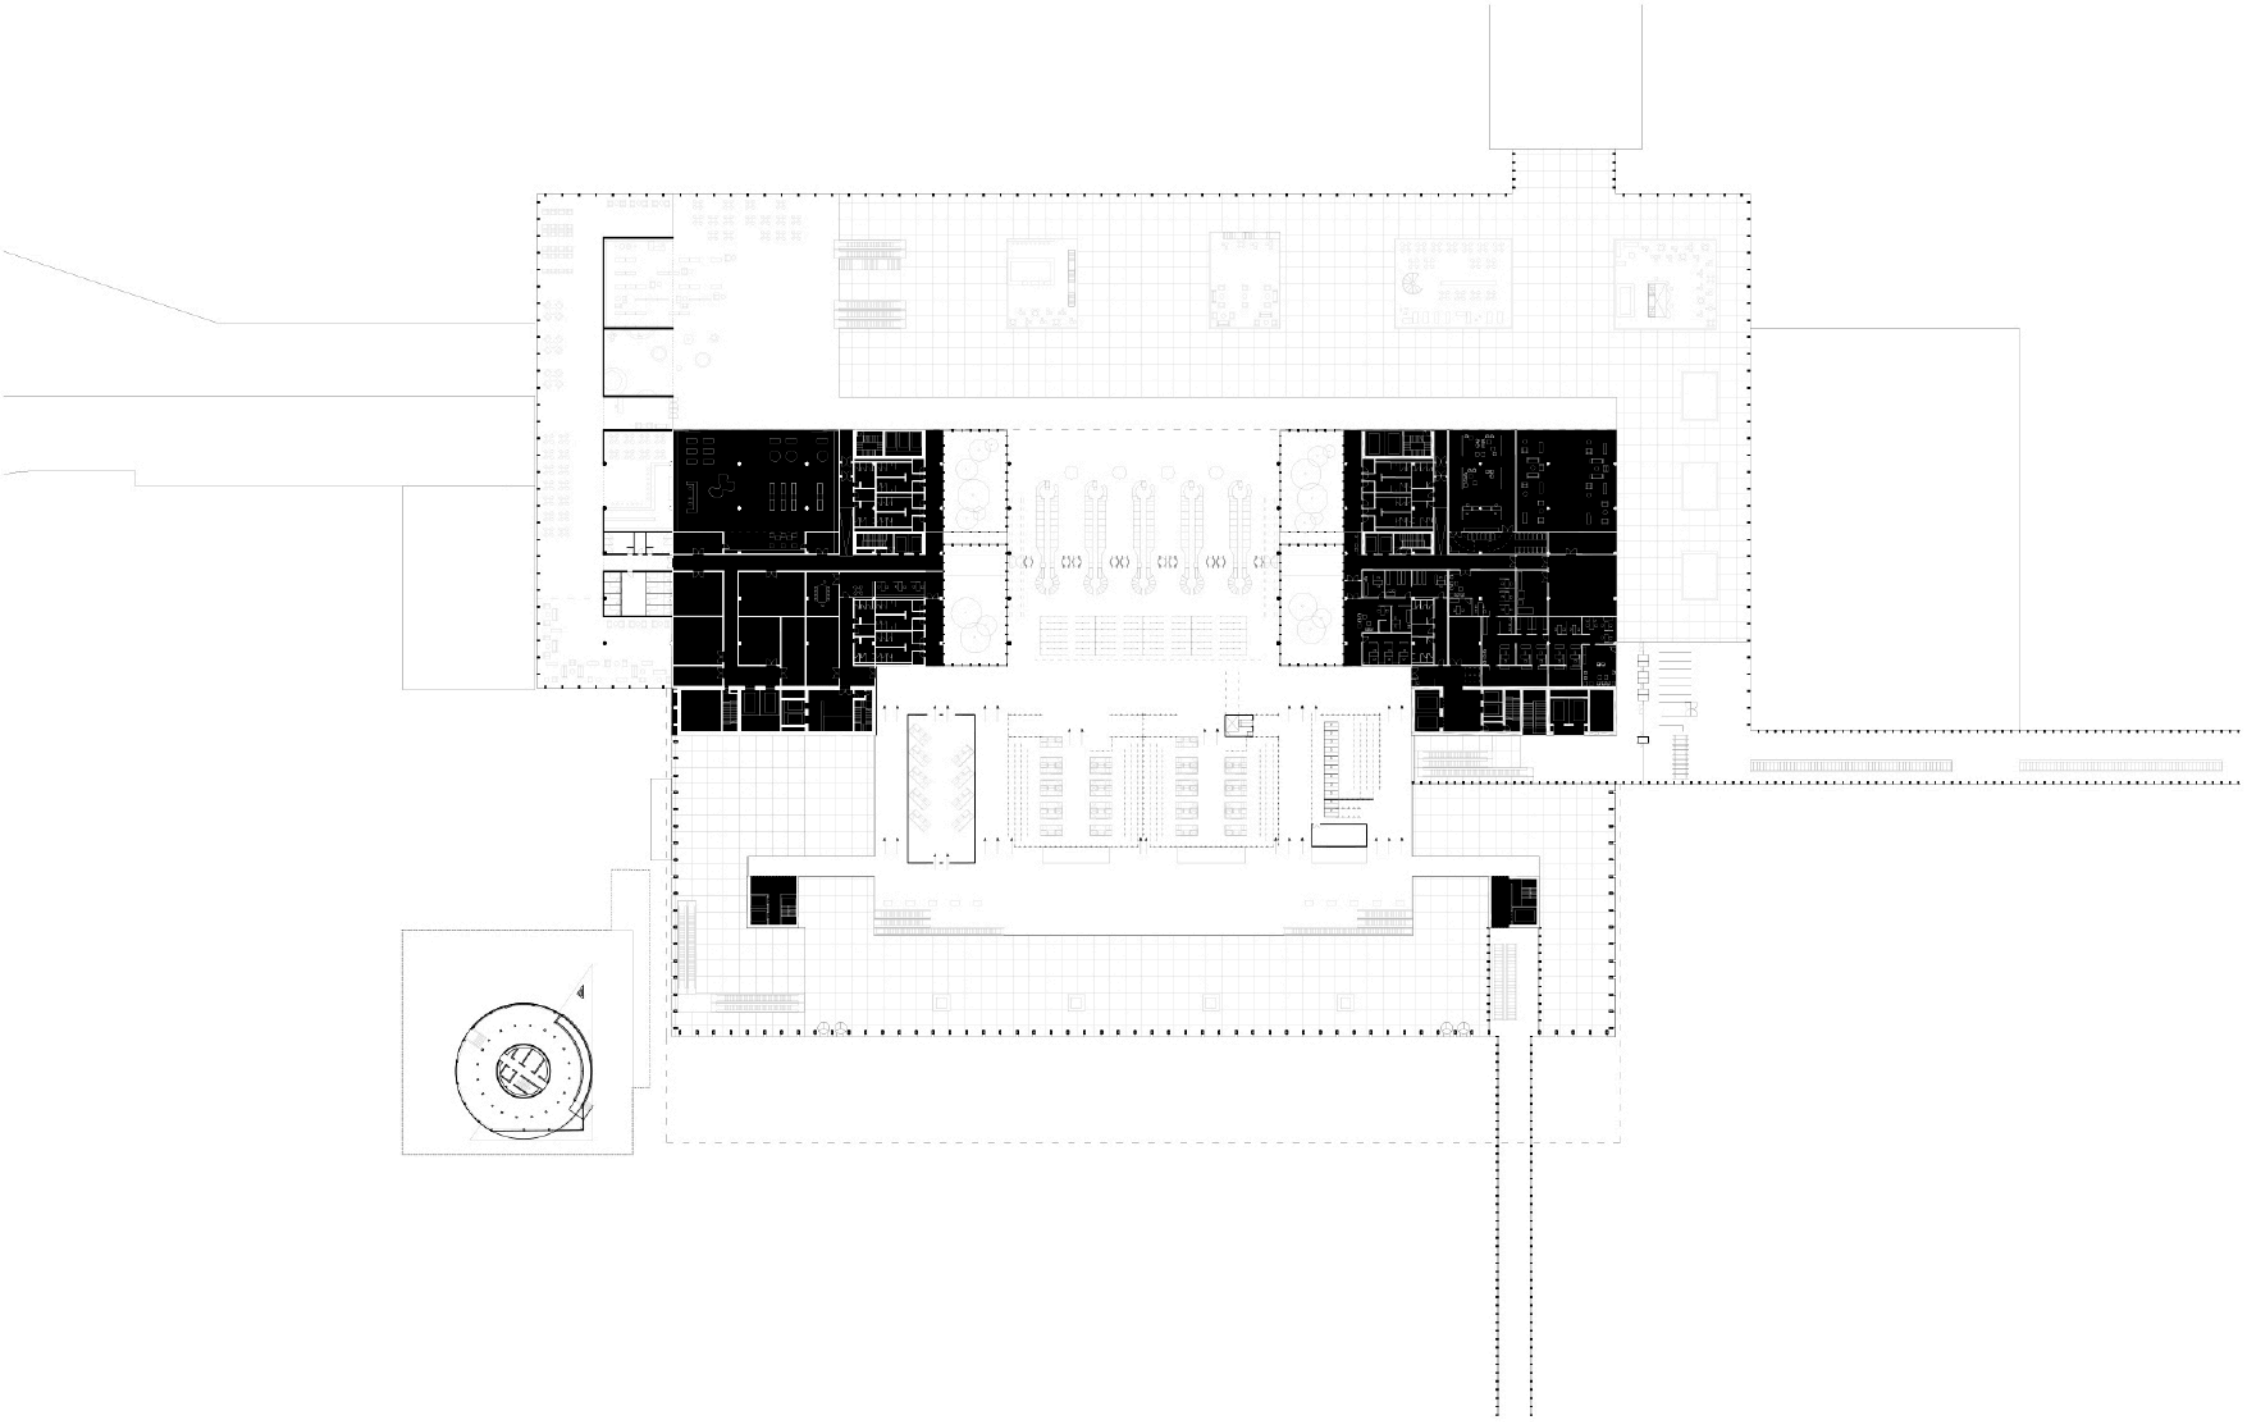
0 10 20 50
meter