20 40 60 100

SCHWARZPLAN 1:2000

MÜLLER SIGRIST ARCHITEKTEN AG
WEISTSTRASSE 74 CH-8003 ZÜRICH TEL 044 201 91 09 FAX 044 201 91 08 MAIL INFO@MUELLERSIGRIST.CH

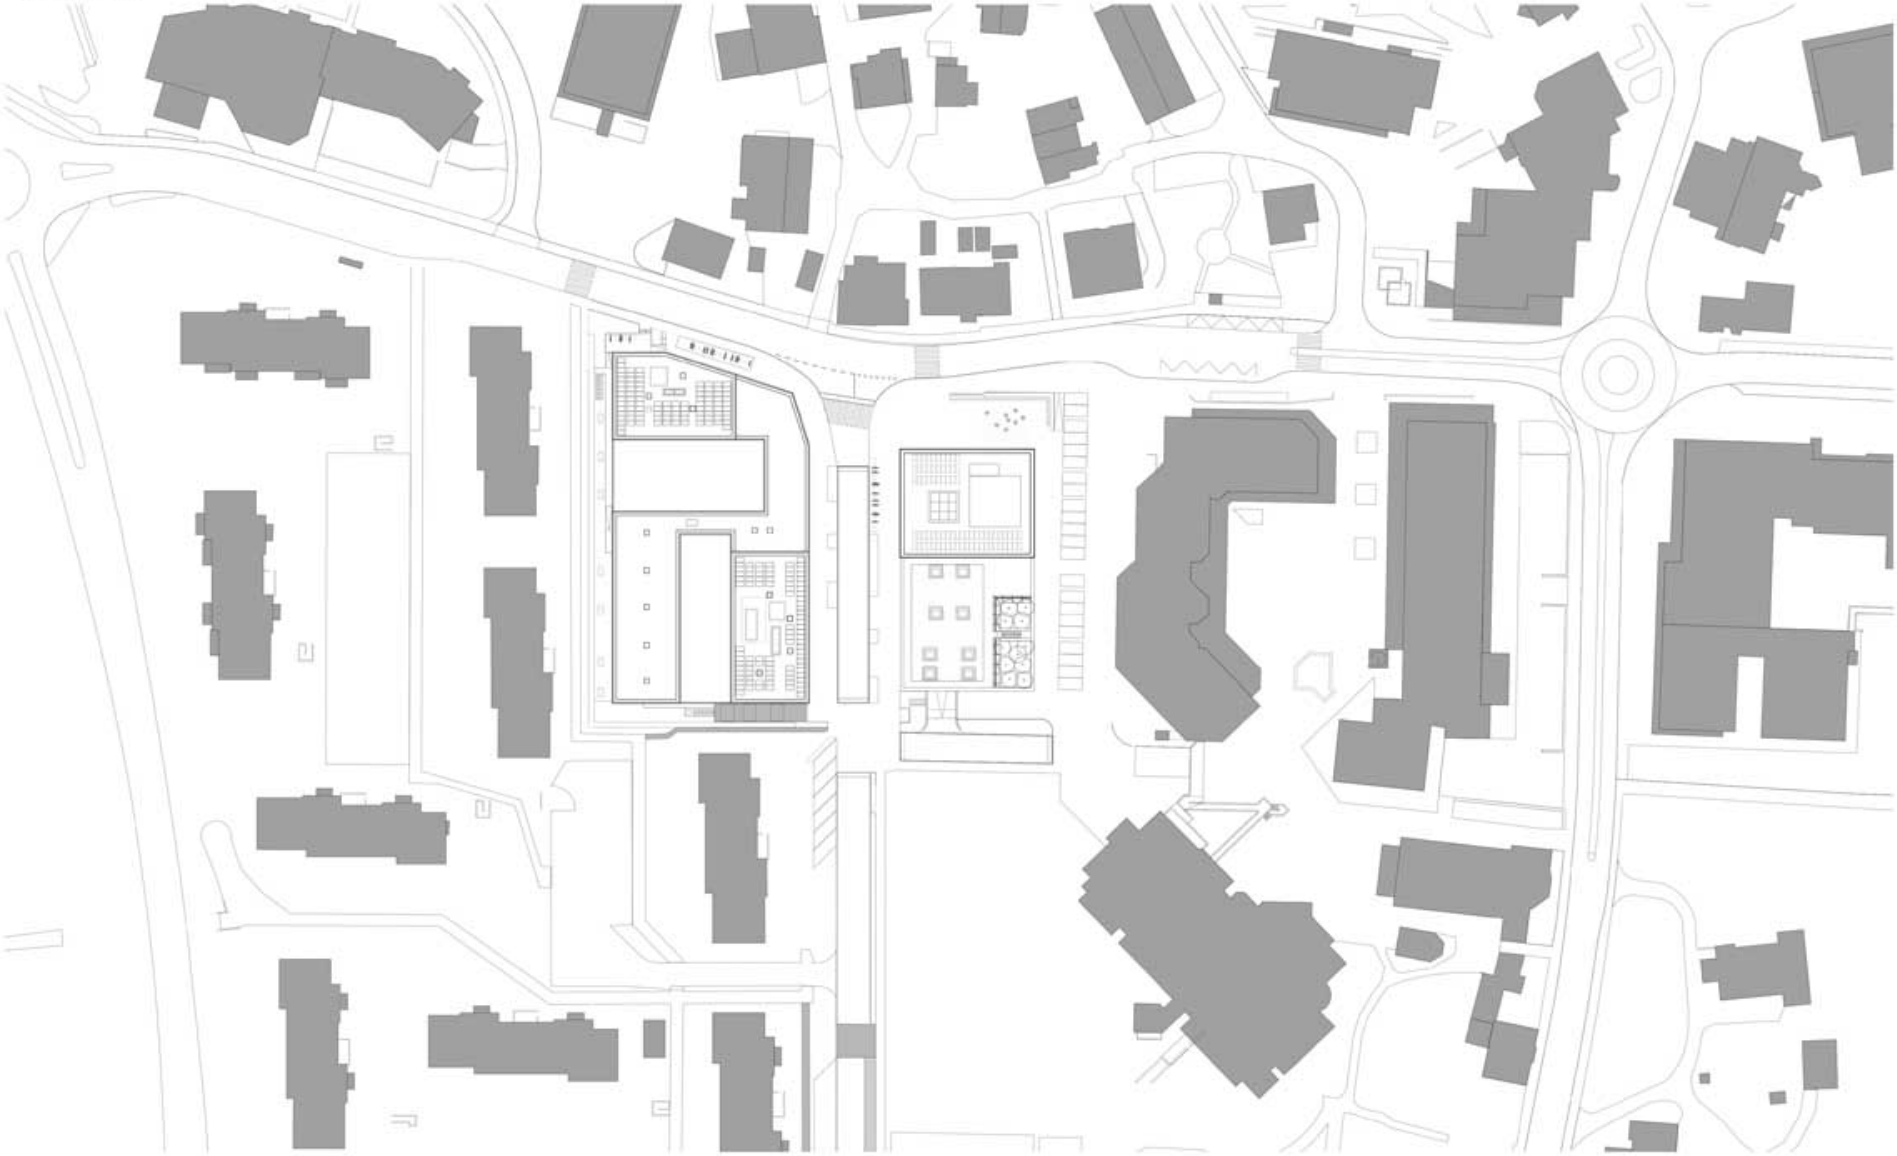

SITUATION 1:1000

0 5 10 20 50m

MÜLLER SIGRIST ARCHITEKTEN AG
WEISTSTRASSE 74 CH-8003 ZÜRICH TEL 044 201 91 09 FAX 044 201 91 08 MAIL INFO@MUELLERSIGRISTCH

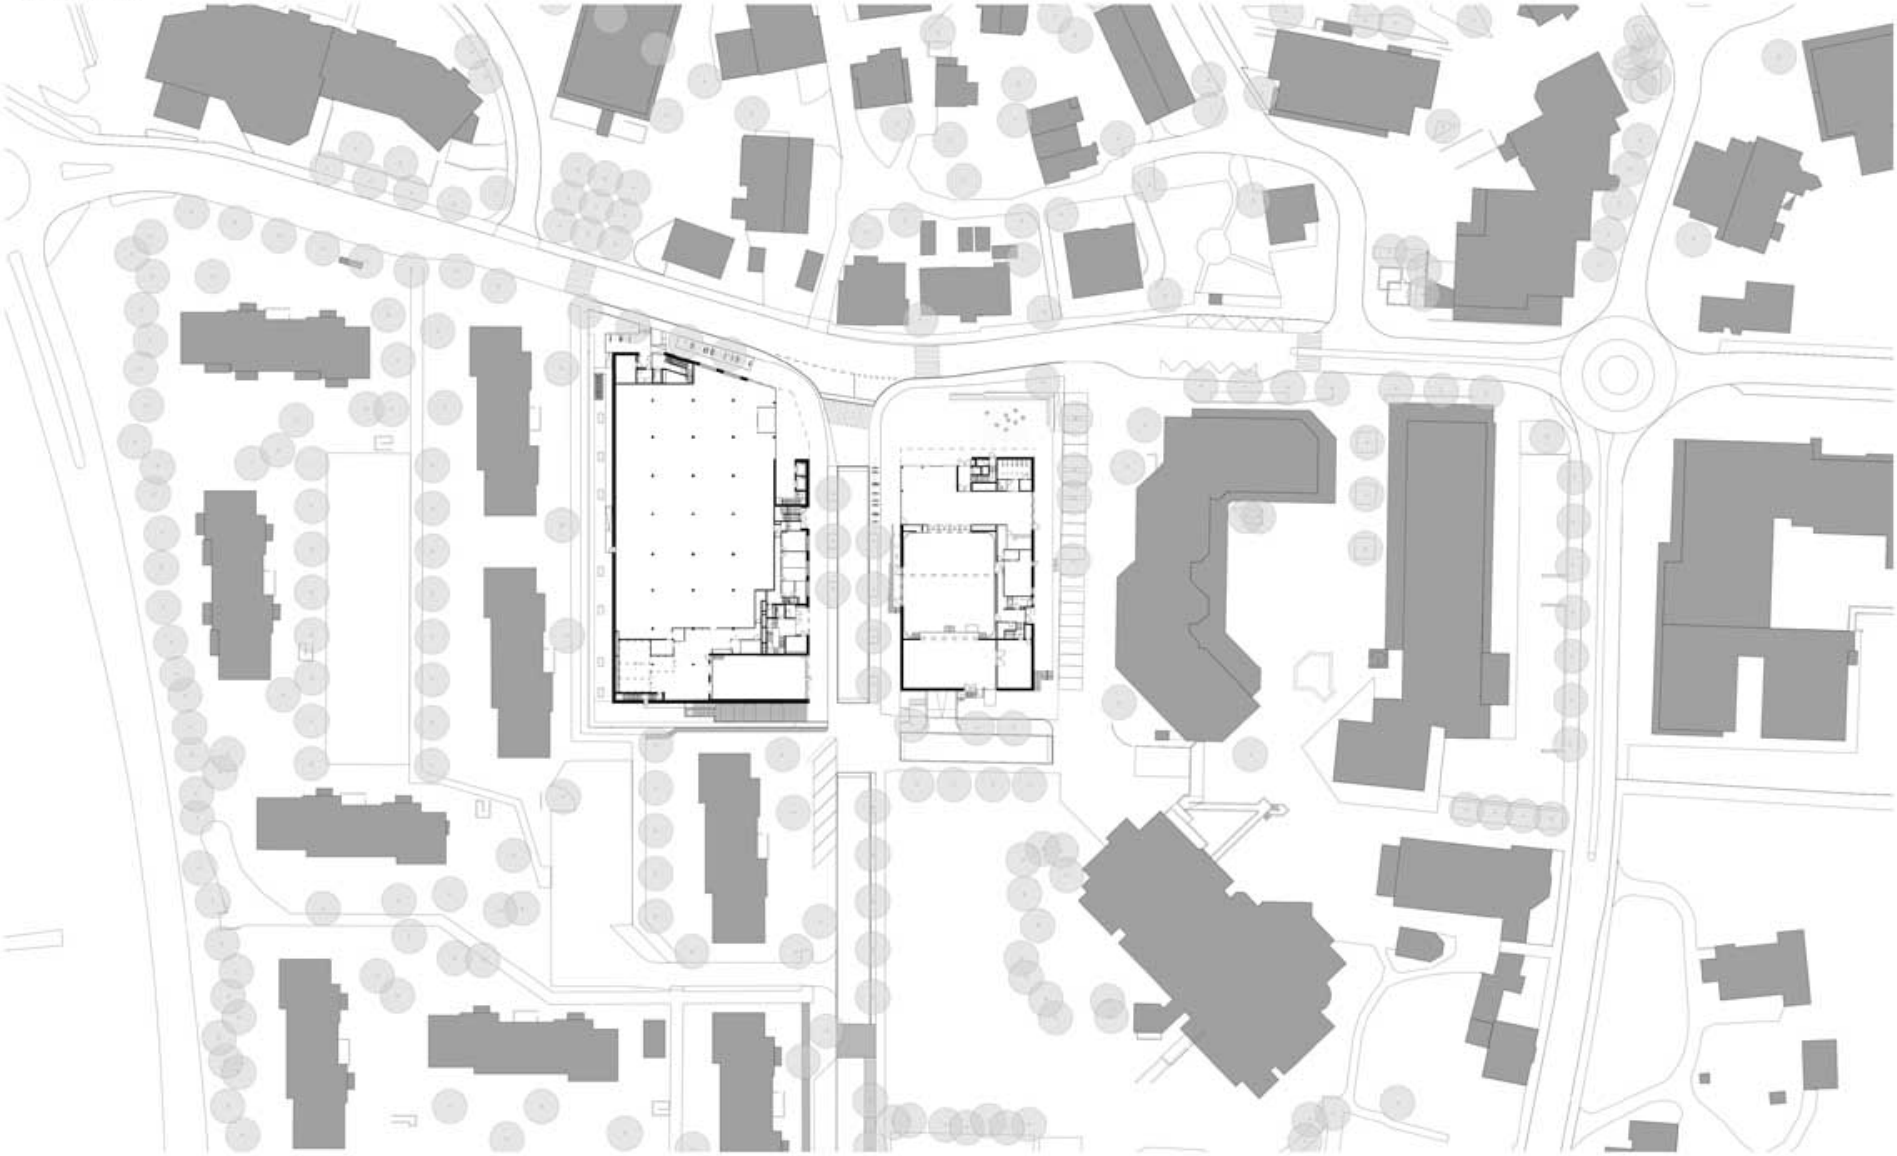

SITUATION 1:1000

0 5 10 20 50m

MÜLLER SIGRIST ARCHITEKTEN AG
WEISTSTRASSE 74 CH-8003 ZÜRICH TEL 044 201 91 09 FAX 044 201 91 08 MAIL INFO@MUELLERSIGRISTCH

ZENTRUMSGESTALTUNG DREIKLANG
STEINHAUSEN

SITUATION 1:1000

0 5 10 20 50m

MÜLLER SIGRIST ARCHITEKTEN AG
WEISTSTRASSE 74 CH-8003 ZÜRICH TEL 044 201 91 09 FAX 044 201 91 08 MAIL INFO@MUELLERSIGRISTCH

ZENTRUMSGESTALTUNG DREIKLANG
STEINHAUSEN

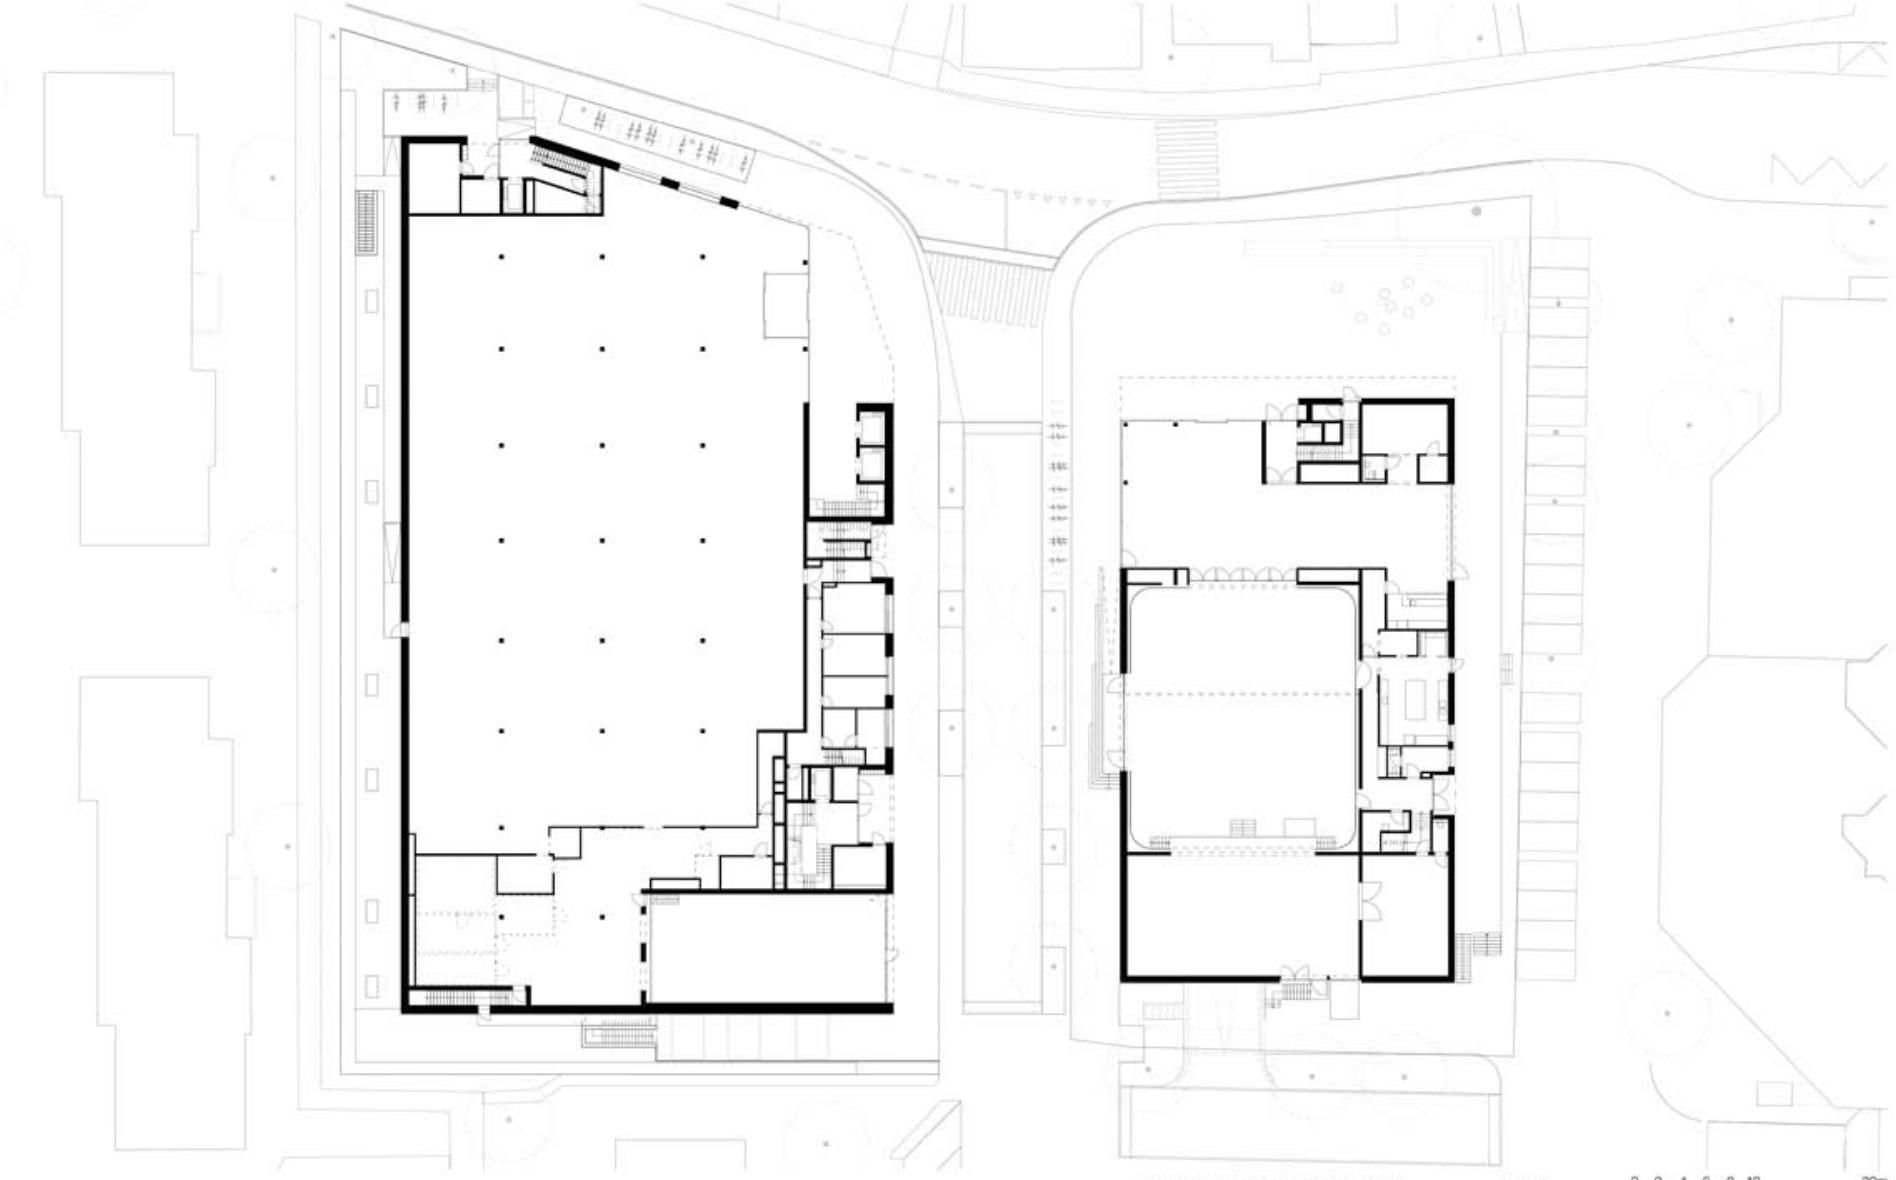

GRUNDRISS ERDGESCHOSS 1:400

0 2 4 6 8 10 20m

MÜLLER SIGRIST ARCHITEKTEN AG
WEISTSTRASSE 74 CH-8003 ZÜRICH TEL 044 201 91 09 FAX 044 201 91 08 MAIL INFO@MUELLERSIGRIST.CH

ZENTRUMSGESTALTUNG DREIKLANG
STEINHAUSEN

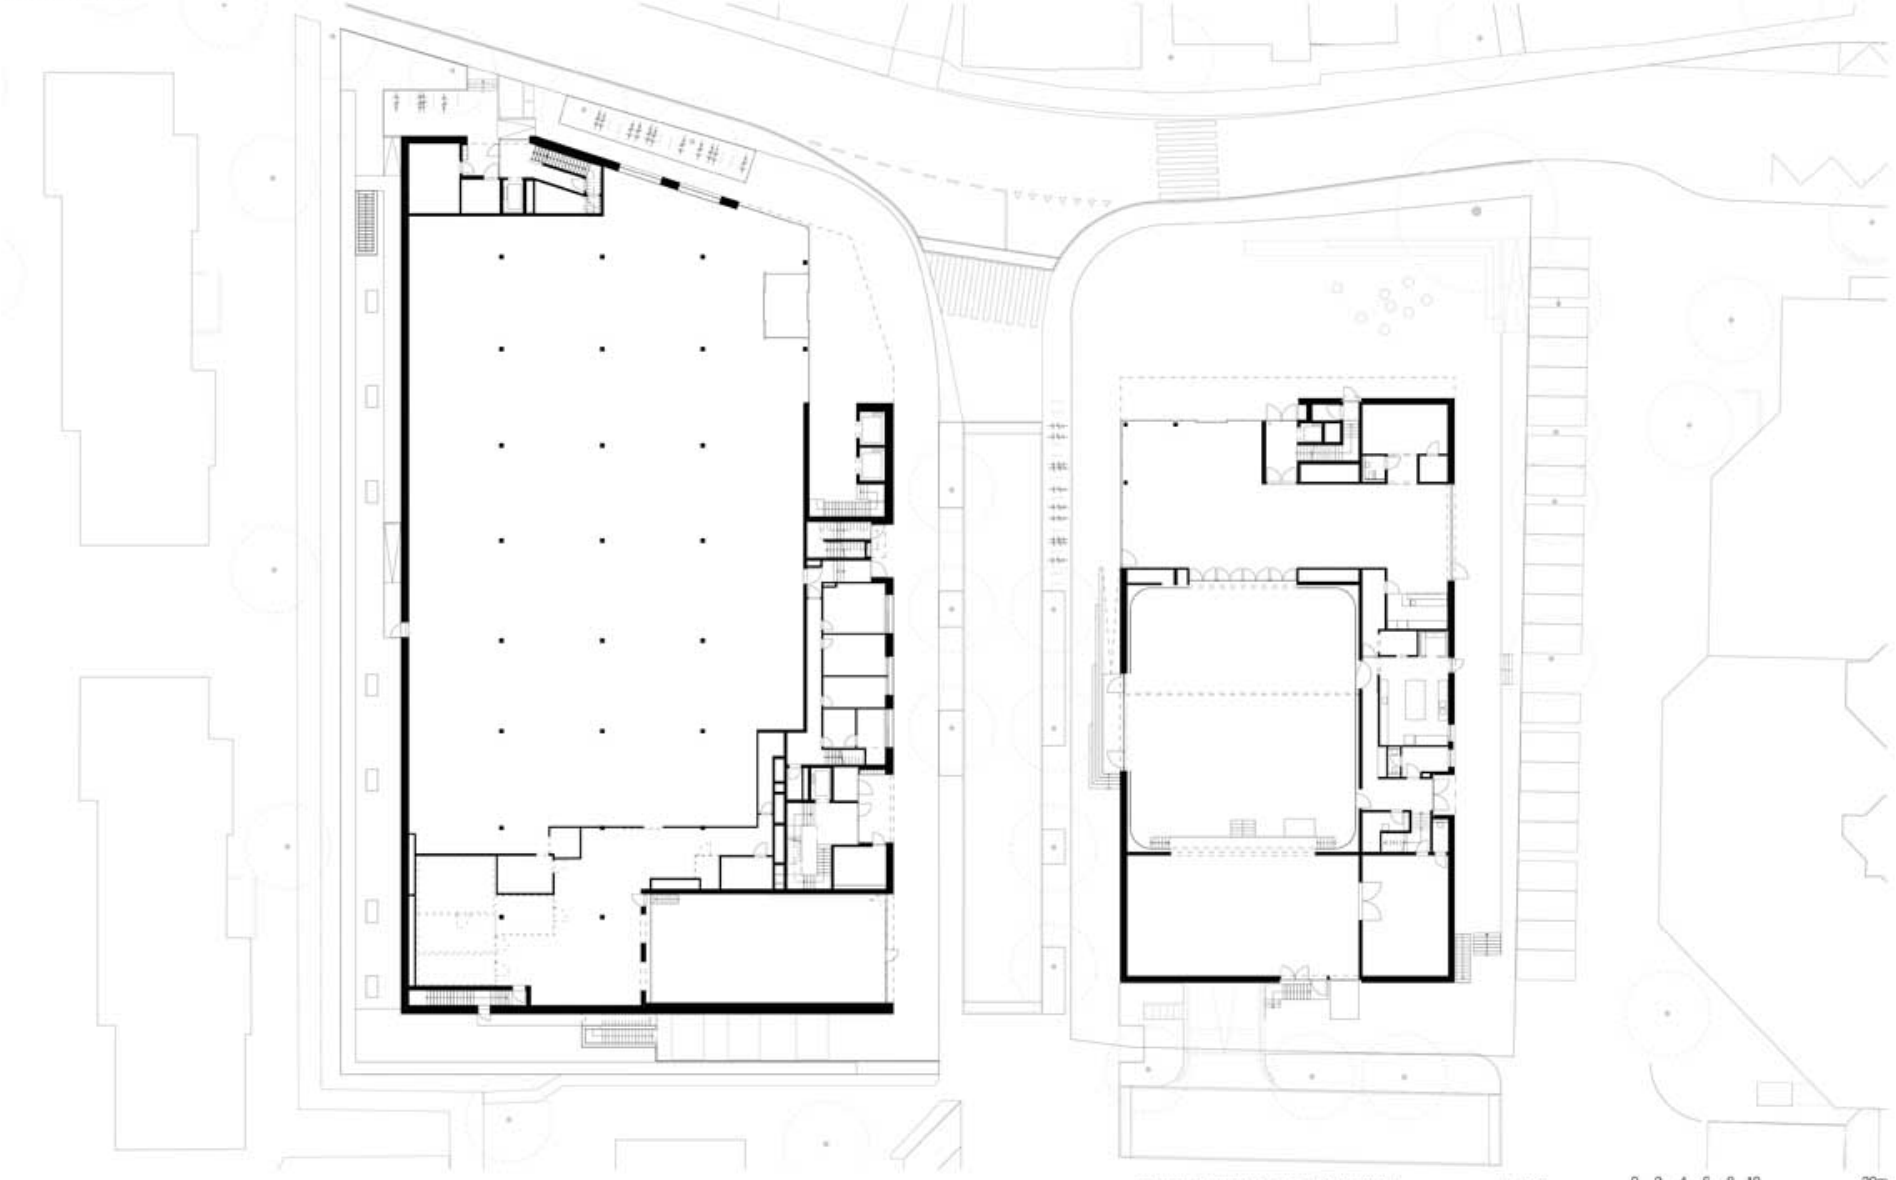

GRUNDRISS ERDGESCHOSS 1:400

0 2 4 6 8 10 20m

MÜLLER SIGRIST ARCHITEKTEN AG
WEISTSTRASSE 74 CH-8003 ZÜRICH TEL 044 201 91 09 FAX 044 201 91 08 MAIL INFO@MUELLERSIGRIST.CH

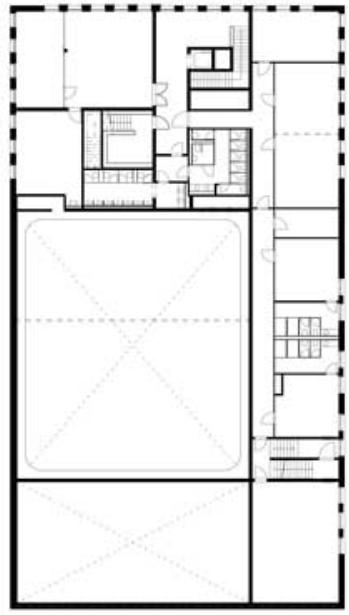

GRUNDRISS 1.OBERGESCHOSS 1:400

0 2 4 6 8 10 20m

MÜLLER SIGRIST ARCHITEKTEN AG
WEISTSTRASSE 74 CH-8003 ZÜRICH TEL 044 201 91 09 FAX 044 201 91 08 MAIL INFO@MUELLERSIGRISTCH

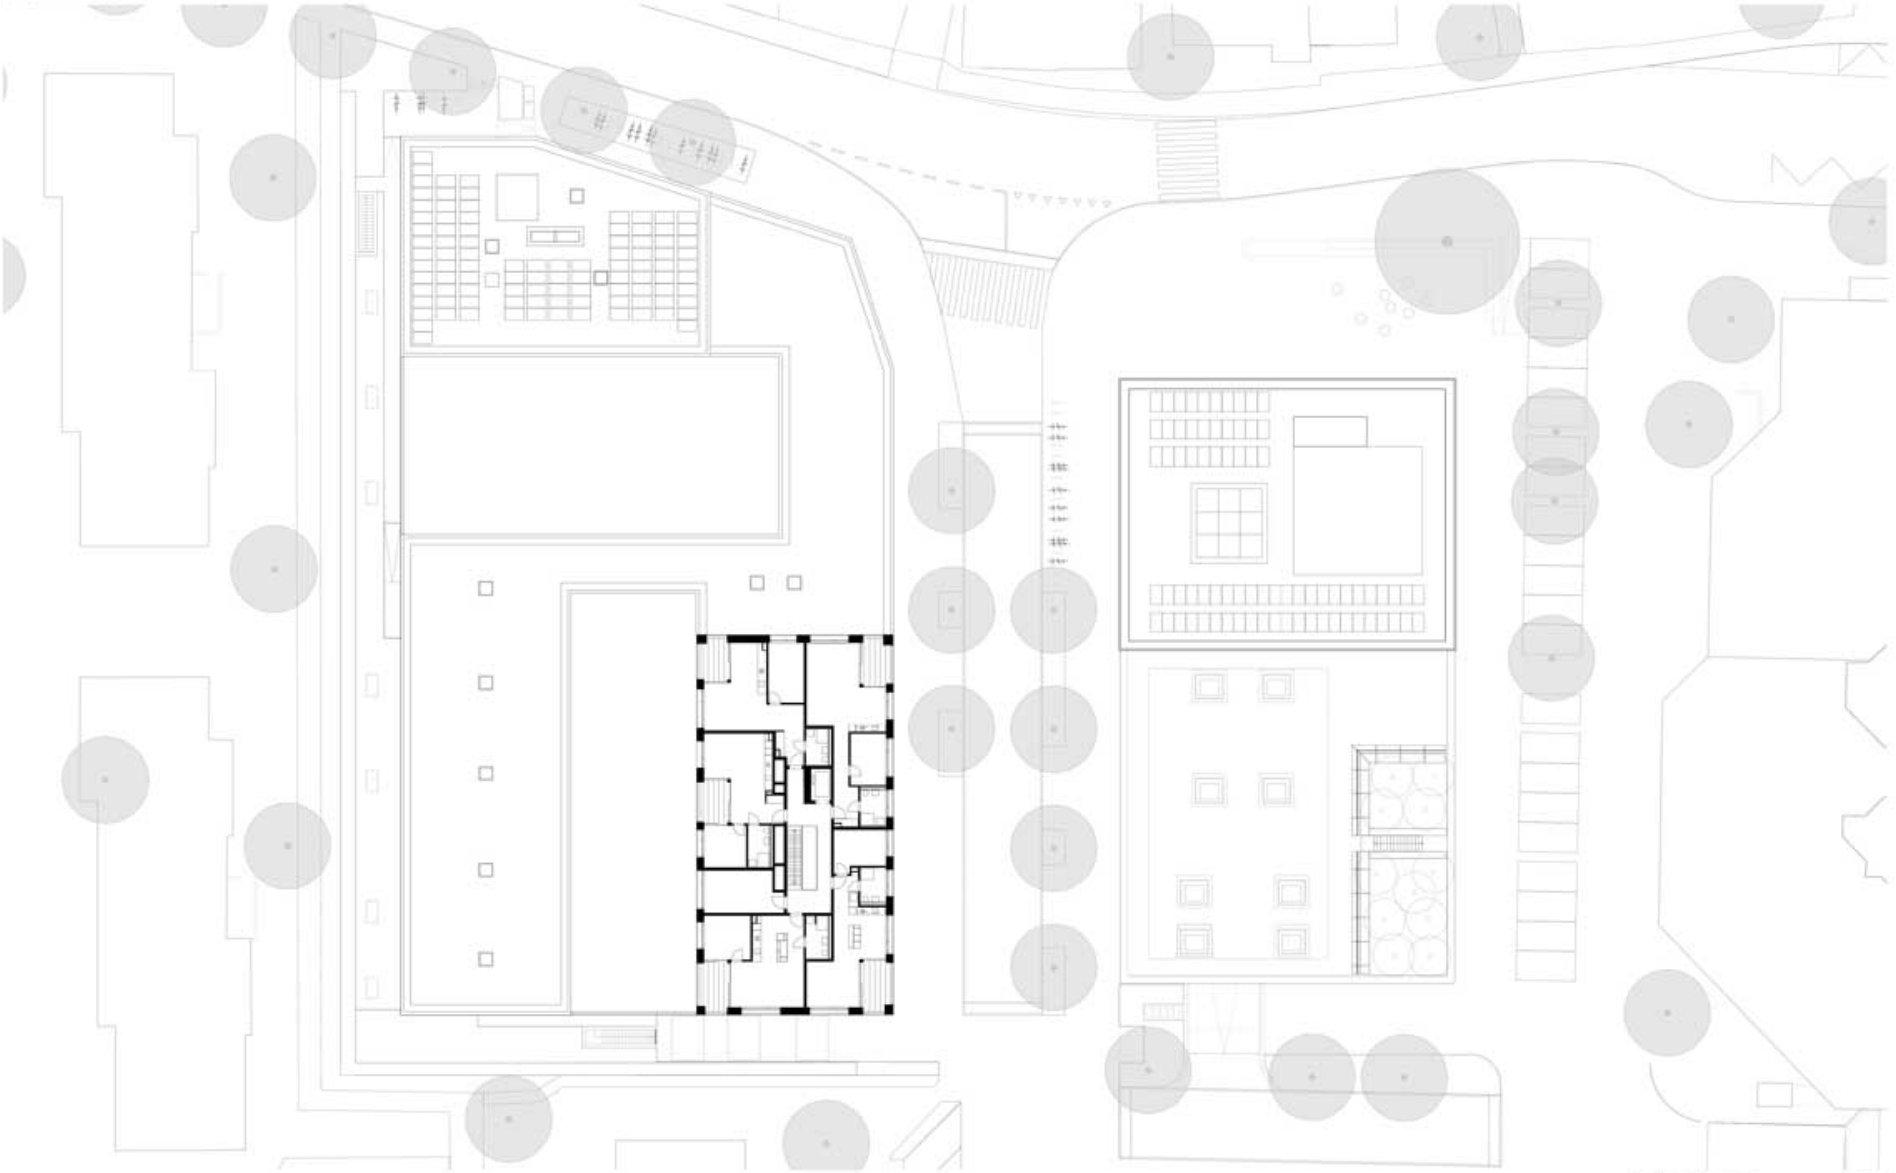

GRUNDRISS 4.OBERGESCHOSS 1:400

0 2 4 6 8 10 20m

/

MÜLLER SIGRIST ARCHITEKTEN AG
WEISTSTRASSE 74 CH-8003 ZÜRICH TEL 044 201 91 09 FAX 044 201 91 08 MAIL INFO@MUELLERSIGRIST.CH

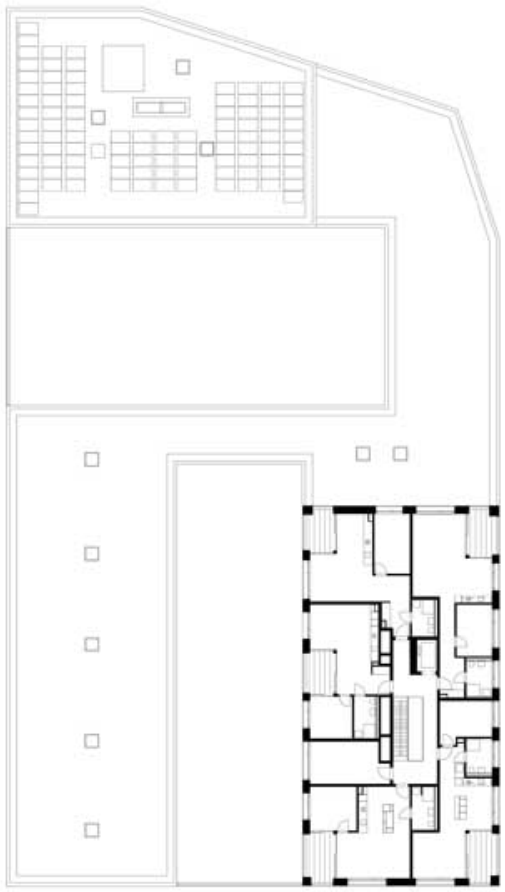

GRUNDRISS 4.OBERGESCHOSS 1:400

0 2 4 6 8 10 20m

MÜLLER SIGRIST ARCHITEKTEN AG
WEISTSTRASSE 74 CH-8003 ZÜRICH TEL 044 201 91 09 FAX 044 201 91 08 MAIL INFO@MUELLERSIGRIST.CH

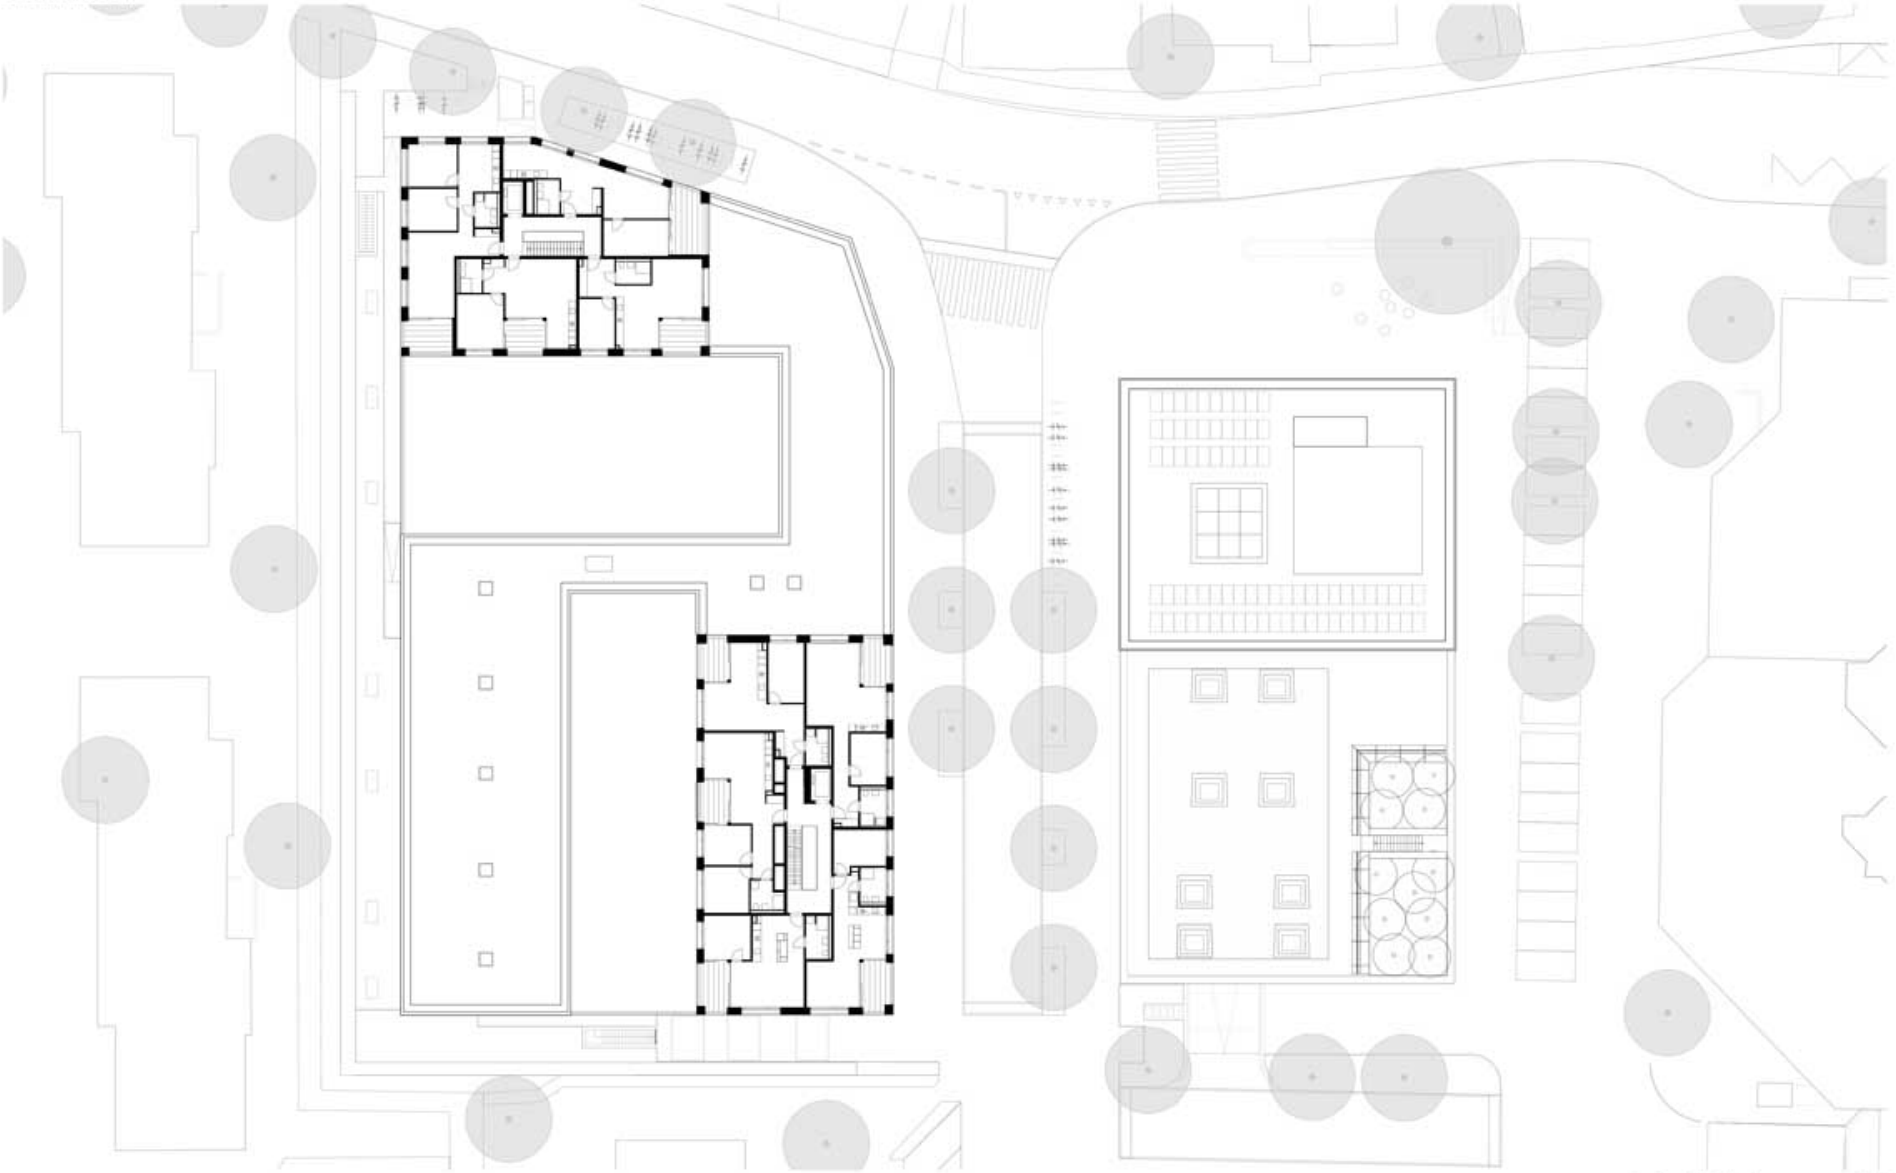

GRUNDRISS 3.OBERGESCHOSS 1:400

0 2 4 6 8 10 20m

MÜLLER SIGRIST ARCHITEKTEN AG
WEISTSTRASSE 74 CH-8003 ZÜRICH TEL 044 201 91 09 FAX 044 201 91 08 MAIL INFO@MUELLERSIGRISTCH

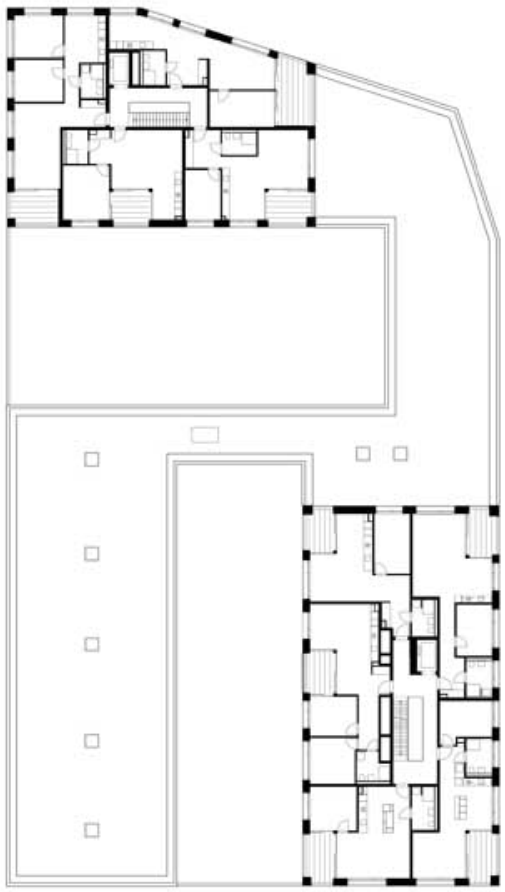

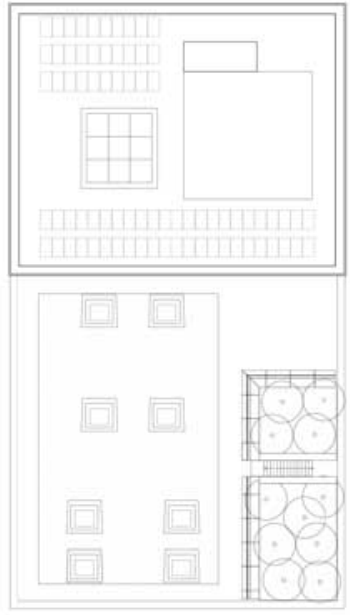

GRUNDRISS 3.OBERGESCHOSS 1:400

0 2 4 6 8 10 20m

MÜLLER SIGRIST ARCHITEKTEN AG
WEISTSTRASSE 74 CH-8003 ZÜRICH TEL 044 201 91 09 FAX 044 201 91 08 MAIL INFO@MUELLERSIGRISTCH

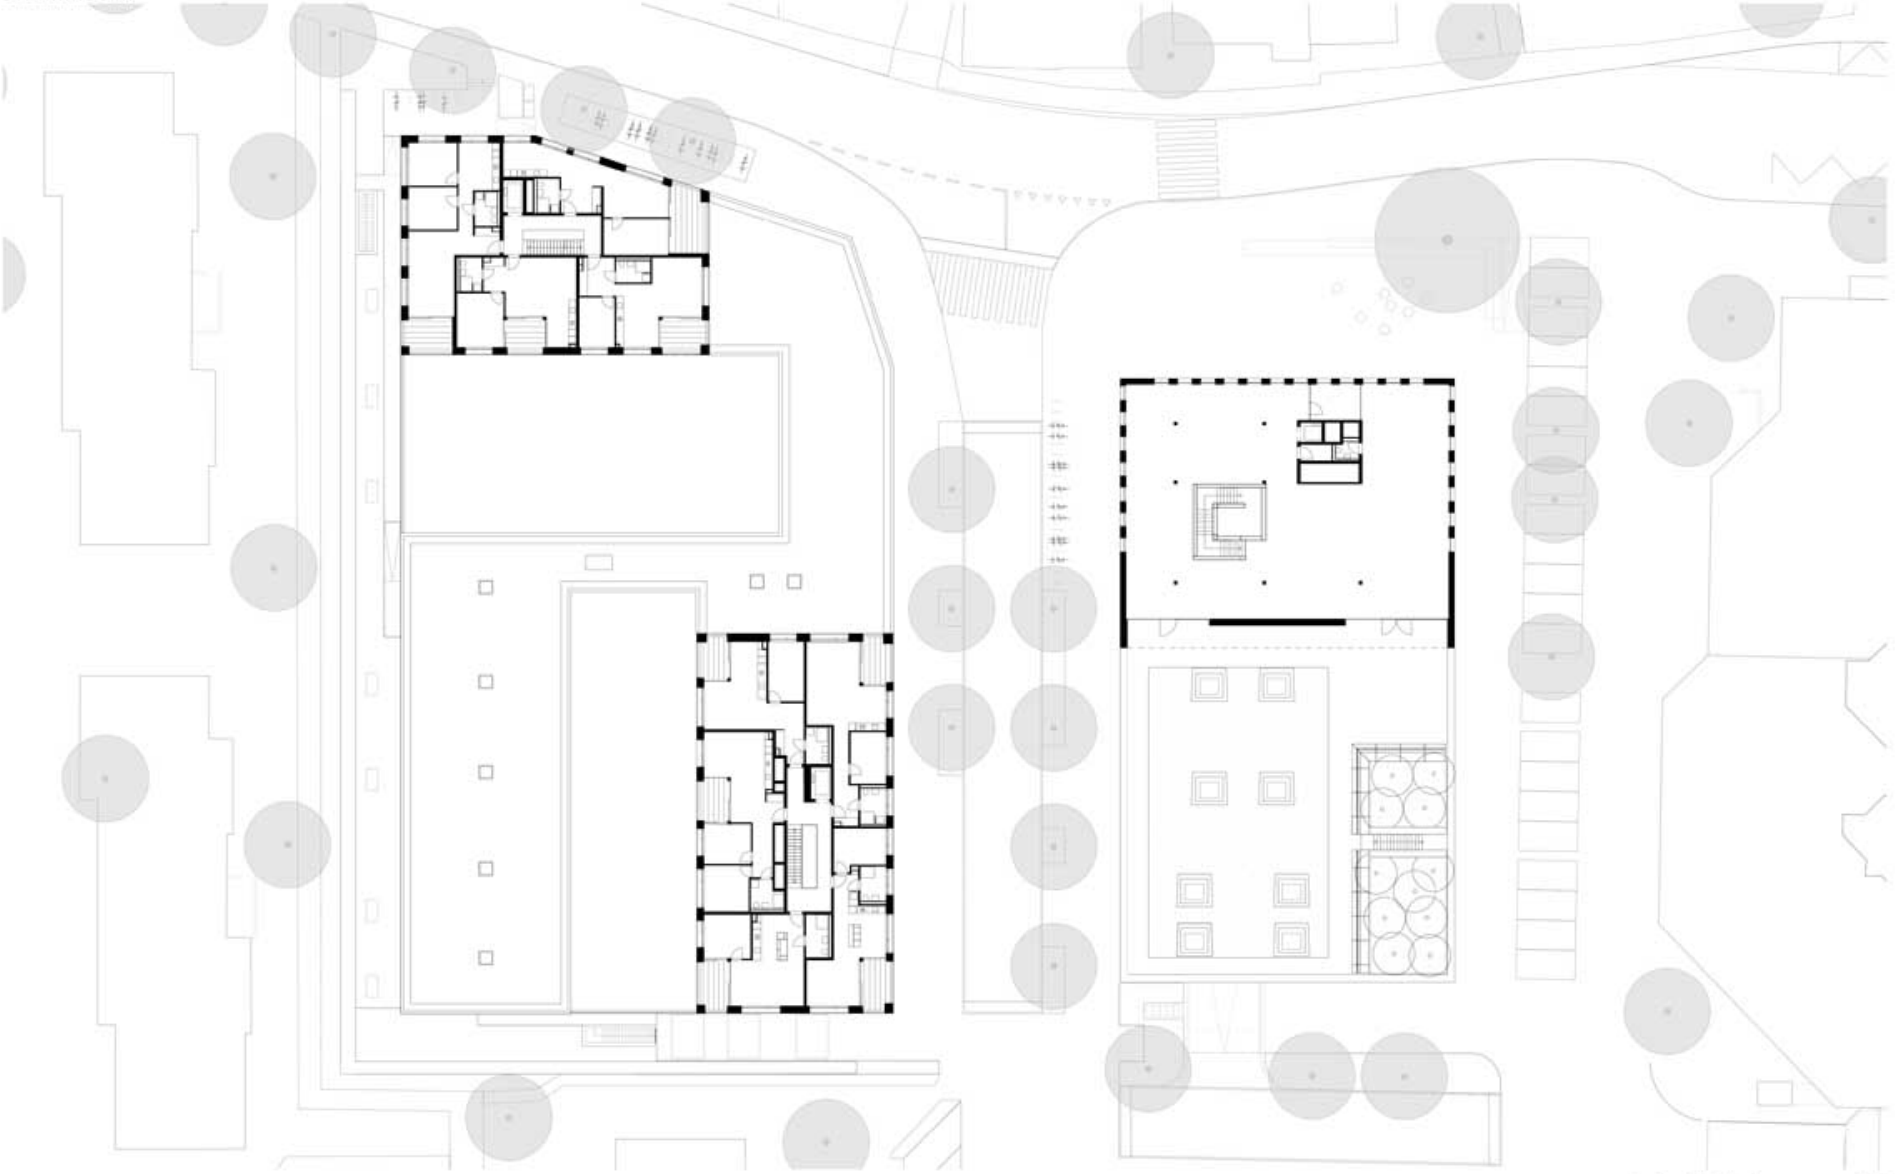

GRUNDRISS 2.OBERGESCHOSS 1:400

0 2 4 6 8 10 20m

MÜLLER SIGRIST ARCHITEKTEN AG
WEISTRASSE 74 CH-8003 ZÜRICH TEL 044 201 91 09 FAX 044 201 91 08 MAIL INFO@MUELLERSIGRISTCH

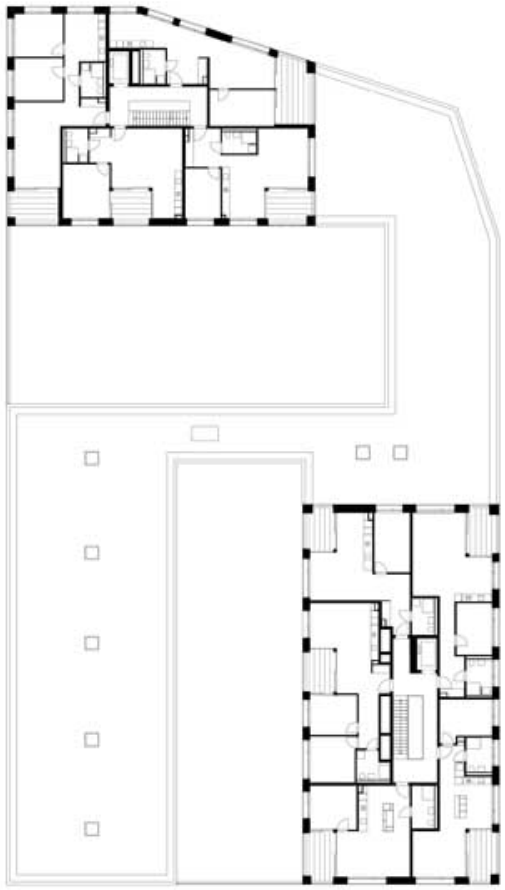

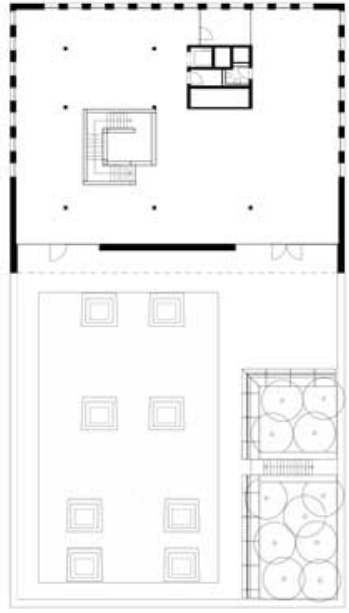

GRUNDRISS 2.OBERGESCHOSS 1:400

0 2 4 6 8 10 20m

MÜLLER SIGRIST ARCHITEKTEN AG
WEISTSTRASSE 74 CH-8003 ZÜRICH TEL 044 201 91 09 FAX 044 201 91 08 MAIL INFO@MUELLERSIGRISTCH

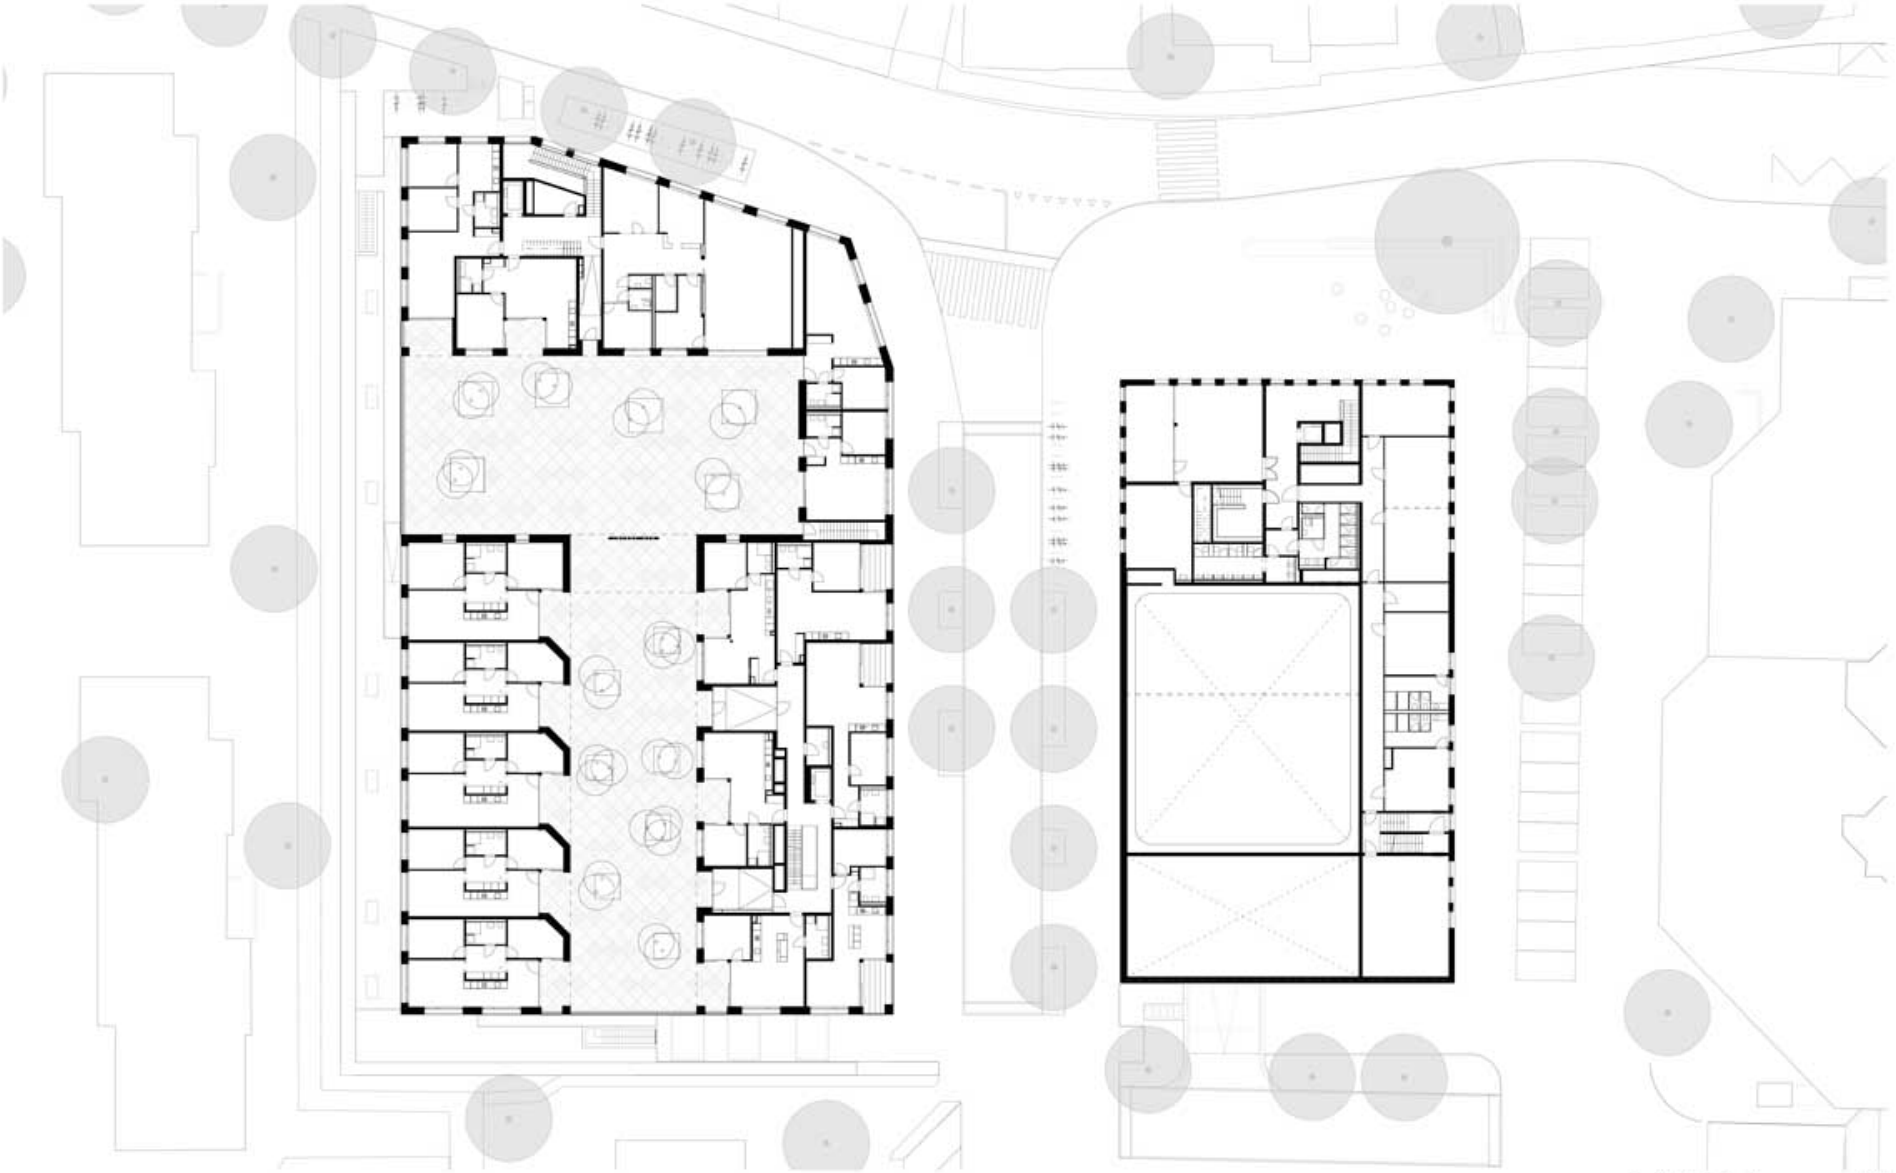

GRUNDRISS 1.OBERGESCHOSS 1:400

0 2 4 6 8 10 20m

/

MÜLLER SIGRIST ARCHITEKTEN AG
WEISTSTRASSE 74 CH-8003 ZÜRICH TEL 044 201 91 09 FAX 044 201 91 08 MAIL INFO@MUELLERSIGRISTCH

ZENTRUMSGESTALTUNG DREIKLANG
STEINHAUSEN

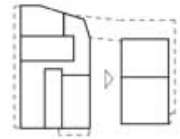

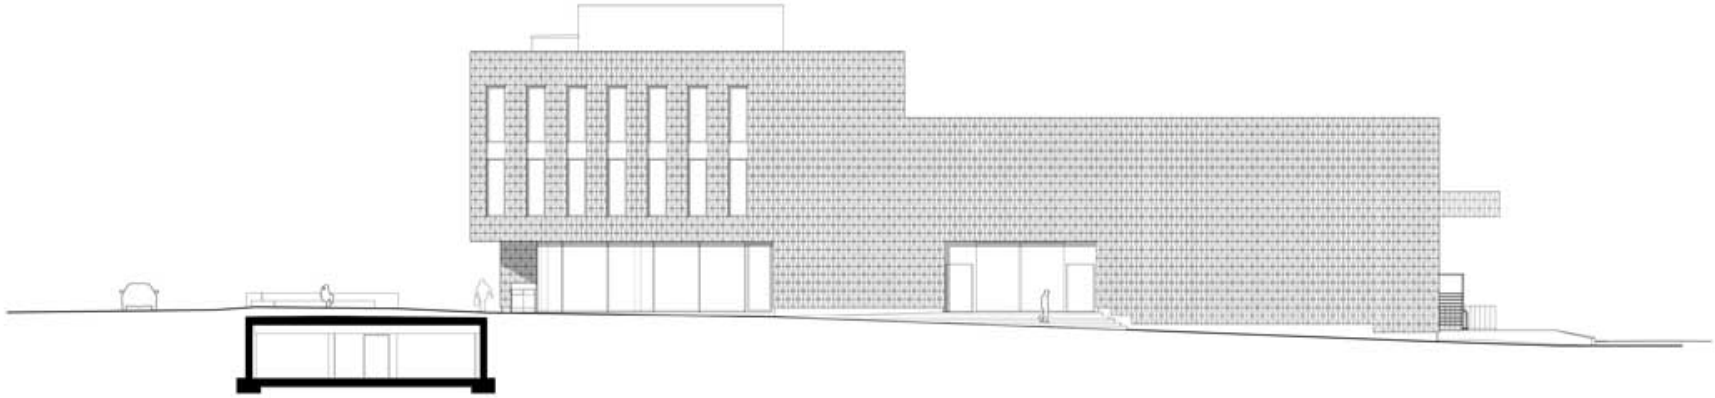

ANSICHT WEST 1:250

0 1 2 3 4 5 10m

MÜLLER SIGRIST ARCHITEKTEN AG
WEGSTRASSE 74 CH-8003 ZÜRICH TEL 044 201 91 09 FAX 044 201 91 08 MAIL INFO@MUELLERSIGRIST.CH

ZENTRUMSGESTALTUNG DREIKLANG
STEINHAUSEN

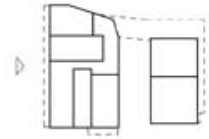

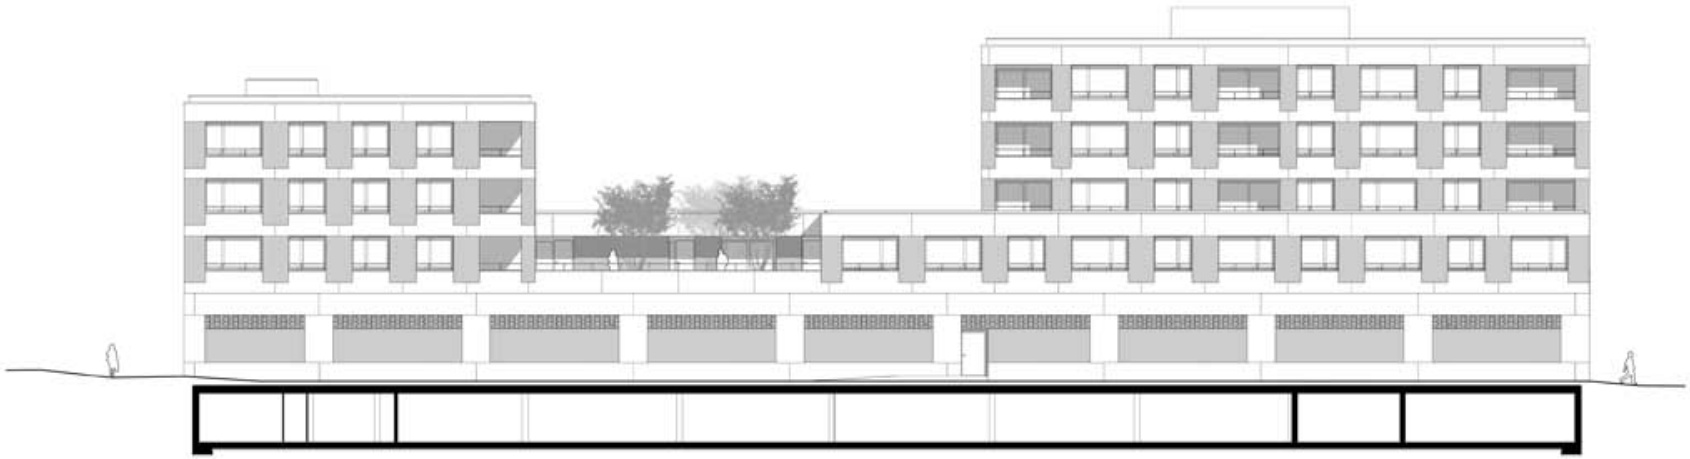

ANSICHT WEST 1:250

0 1 2 3 4 5 10m

MÜLLER SIGRIST ARCHITEKTEN AG
WEISTSTRASSE 74 CH-8003 ZÜRICH TEL 044 201 91 09 FAX 044 201 91 08 MAIL INFO@MUELLERSIGRIST.CH

ZENTRUMSGESTALTUNG DREIKLANG
STEINHAUSEN

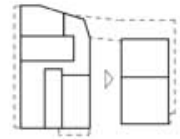

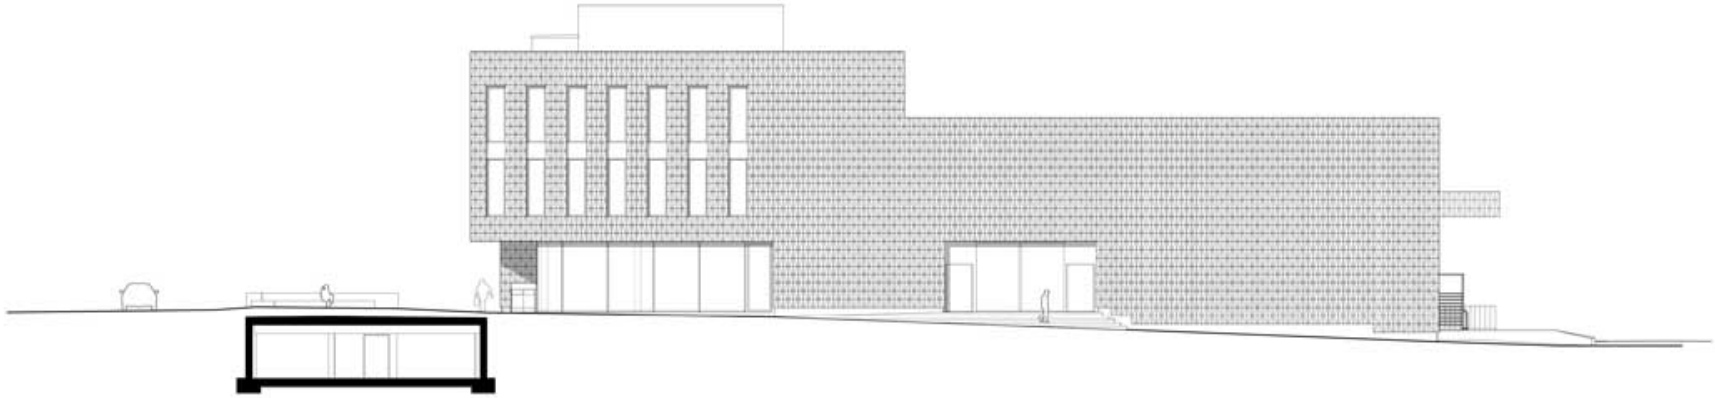

ANSICHT WEST 1:250

0 1 2 3 4 5 10m

MÜLLER SIGRIST ARCHITEKTEN AG
WEGSTRASSE 74 CH-8003 ZÜRICH TEL 044 201 91 09 FAX 044 201 91 08 MAIL INFO@MUELLERSIGRIST.CH

ZENTRUMSGESTALTUNG DREIKLANG
STEINHAUSEN

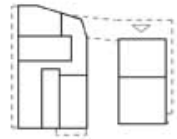

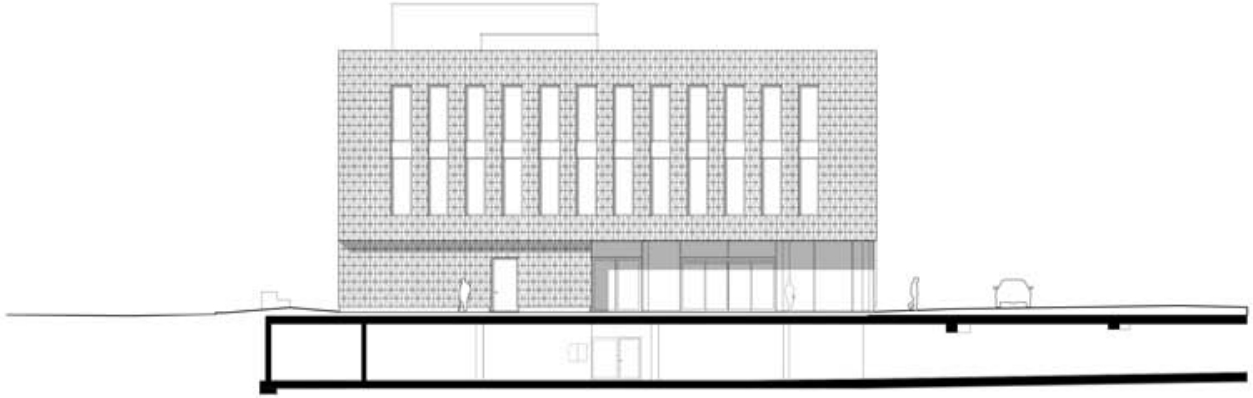

ANSICHT WEST 1:250

0 1 2 3 4 5 10m

MÜLLER SIGRIST ARCHITEKTEN AG
WEISTSTRASSE 74 CH-8003 ZÜRICH TEL 044 201 91 09 FAX 044 201 91 08 MAIL INFO@MUELLERSIGRIST.CH

ZENTRUMSGESTALTUNG DREIKLANG
STEINHAUSEN

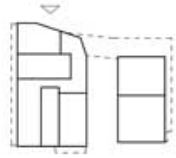

ANSICHT NORD 1:250

0 1 2 3 4 5 10m

MÜLLER SIGRIST ARCHITEKTEN AG
WEISTSTRASSE 74 CH-8003 ZÜRICH TEL 044 201 91 09 FAX 044 201 91 08 MAIL INFO@MUELLERSIGRISTCH

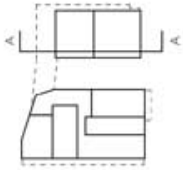

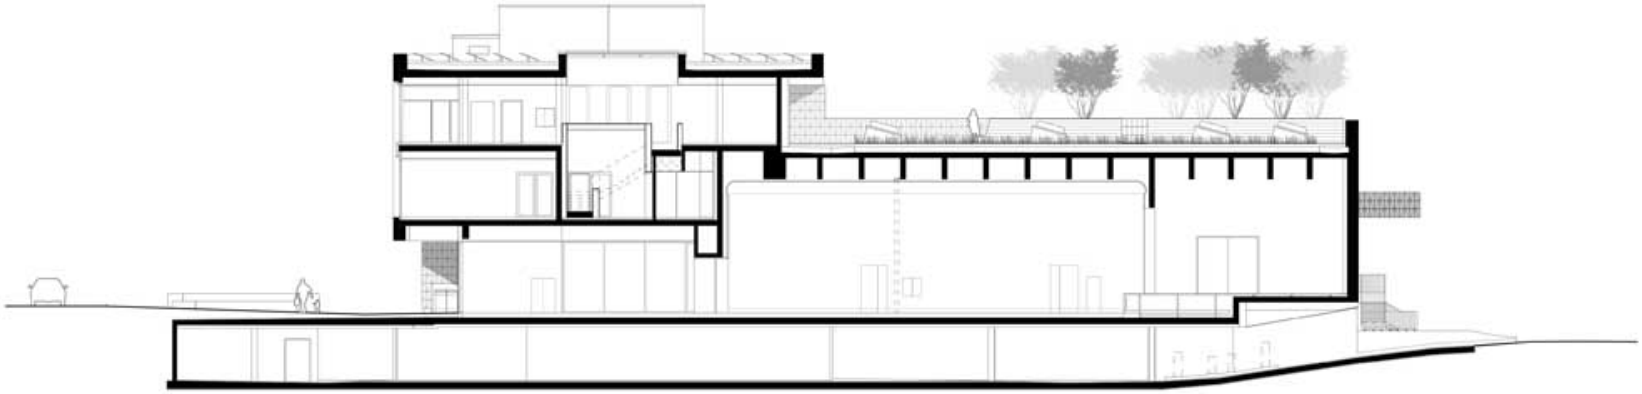

GS62 SCHNITT A-A 1:250

0 1 2 3 4 5 10m

MÜLLER SIGRIST ARCHITEKTEN AG
WEISTSTRASSE 74 CH-8003 ZÜRICH TEL 044 201 91 09 FAX 044 201 91 08 MAIL INFO@MUELLERSIGRISTCH

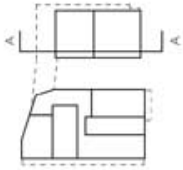

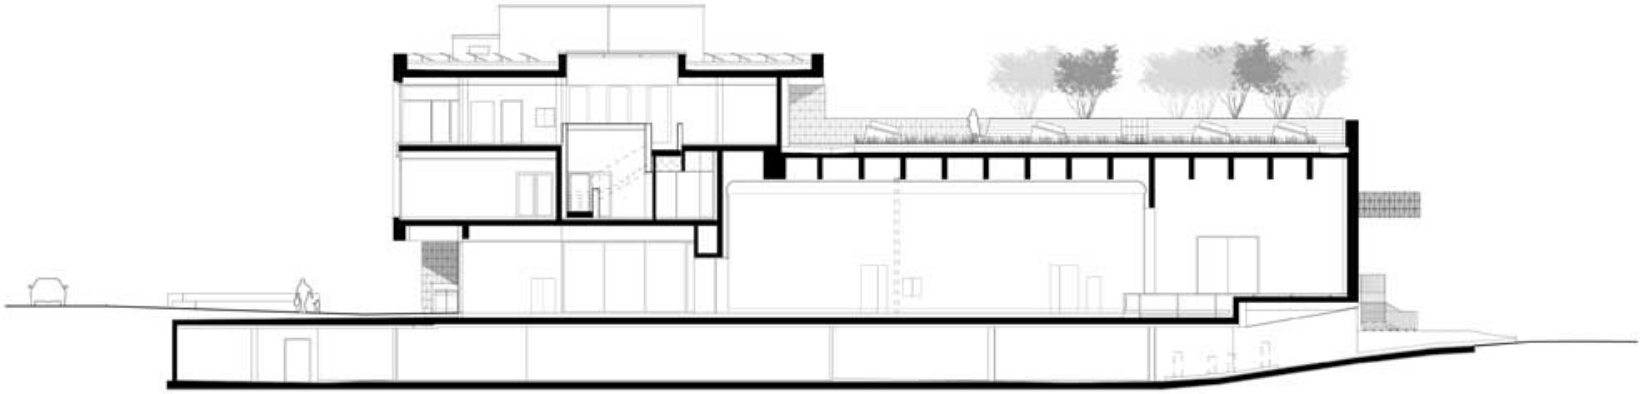

GS62 SCHNITT A-A 1:250

0 1 2 3 4 5 10m

MÜLLER SIGRIST ARCHITEKTEN AG
WEISTSTRASSE 74 CH-8003 ZÜRICH TEL 044 201 91 09 FAX 044 201 91 08 MAIL INFO@MUELLERSIGRISTCH

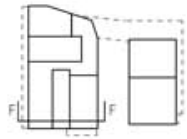

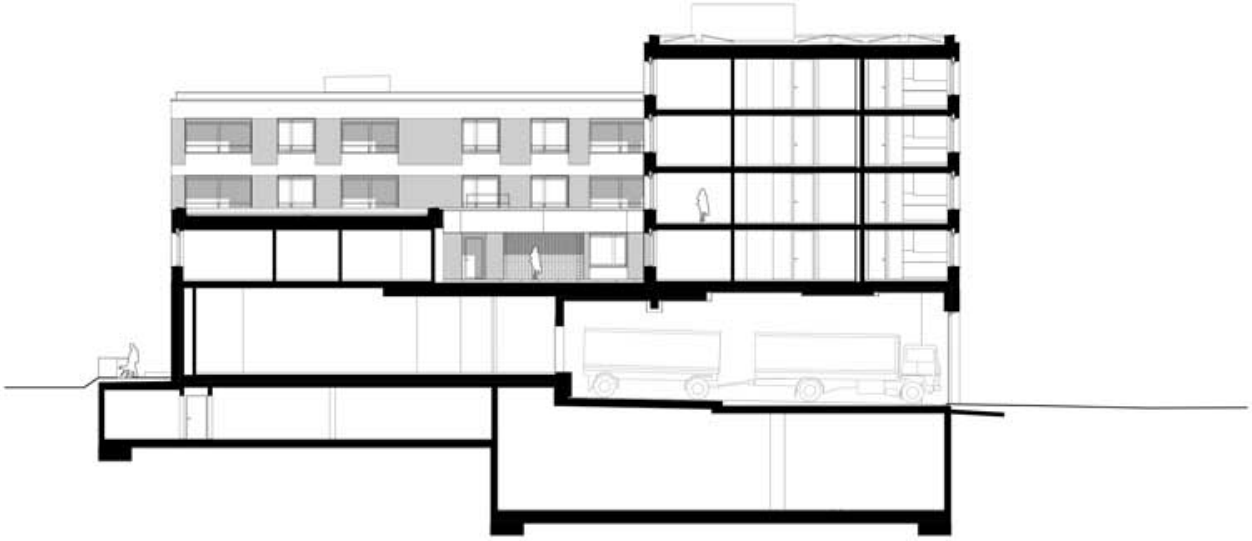

GS61 SCHNITT F-F 1:250

0 1 2 3 4 5 10m

MÜLLER SIGRIST ARCHITEKTEN AG
WEISTSTRASSE 74 CH-8003 ZÜRICH TEL 044 201 91 09 FAX 044 201 91 08 MAIL INFO@MUELLERSIGRISTCH

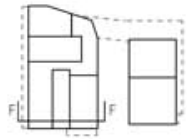

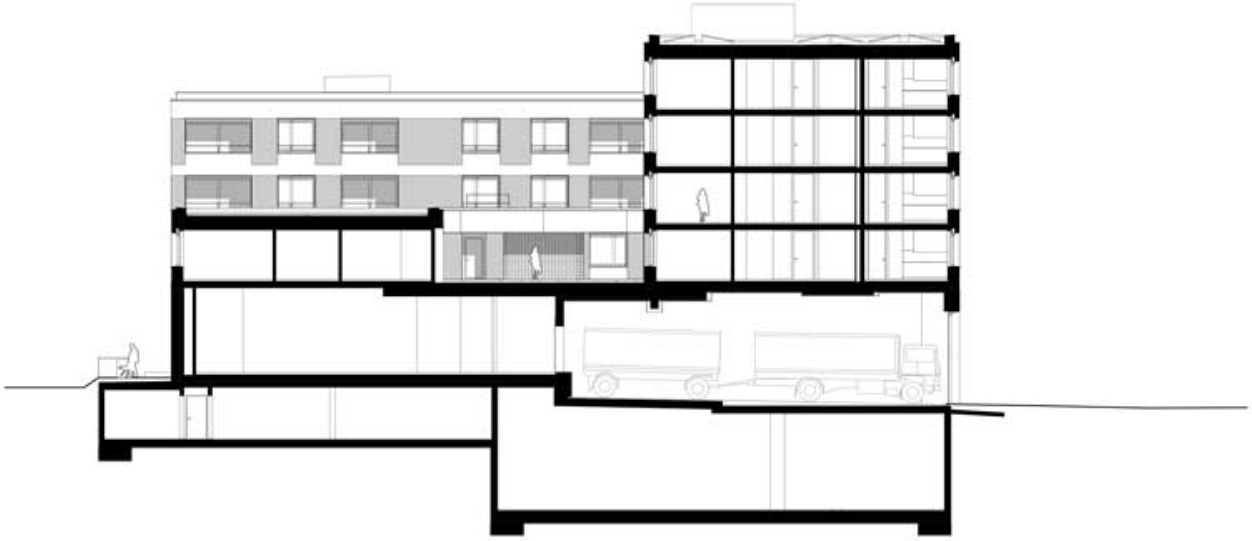

GS61 SCHNITT F-F 1:250

0 1 2 3 4 5 10m

MÜLLER SIGRIST ARCHITEKTEN AG
WEISTSTRASSE 74 CH-8003 ZÜRICH TEL 044 201 91 09 FAX 044 201 91 08 MAIL INFO@MUELLERSIGRISTCH

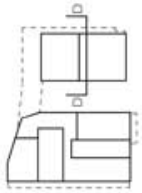

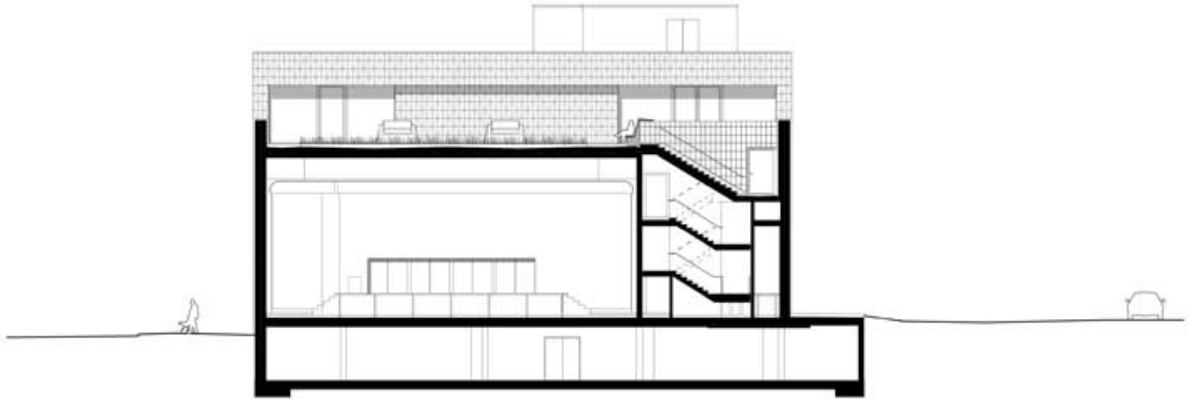

GS62 SCHNITT D-D 1:250

0 1 2 3 4 5 10m

MÜLLER SIGRIST ARCHITEKTEN AG
WEISTSTRASSE 74 CH-8003 ZÜRICH TEL 044 201 91 09 FAX 044 201 91 08 MAIL INFO@MUELLERSIGRISTCH

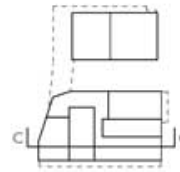

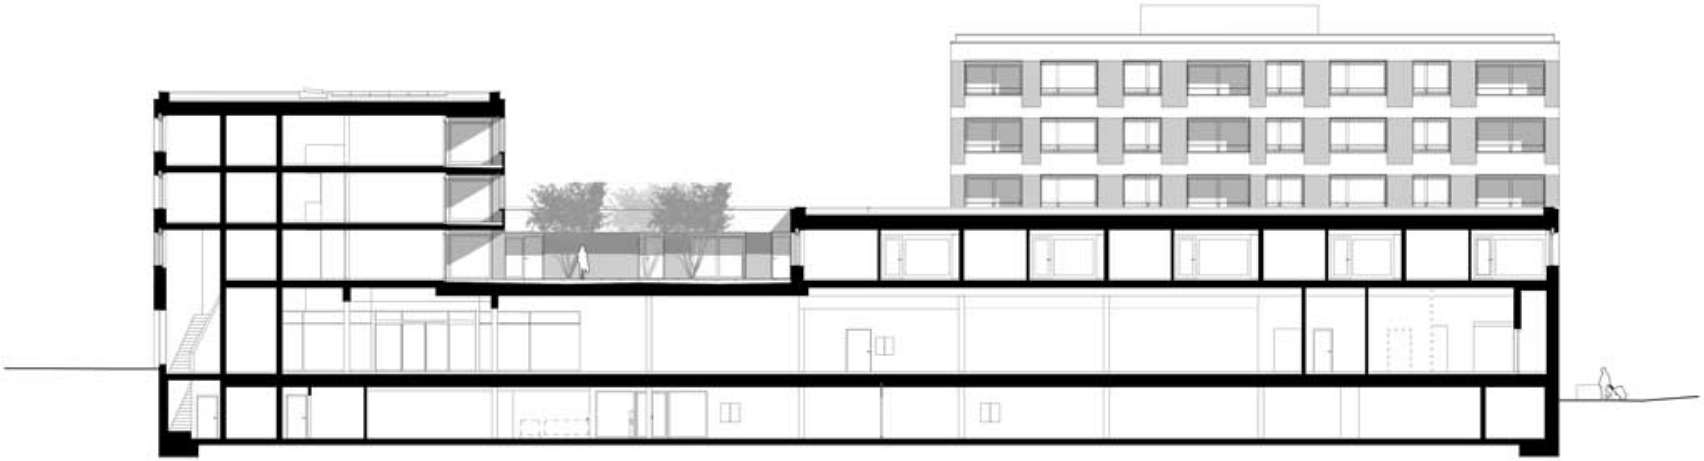

GS61 SCHNITT C-C 1:250

0 1 2 3 4 5 10m

MÜLLER SIGRIST ARCHITEKTEN AG
WEISTSTRASSE 74 CH-8003 ZÜRICH TEL 044 201 91 09 FAX 044 201 91 08 MAIL INFO@MUELLERSIGRIST.CH