

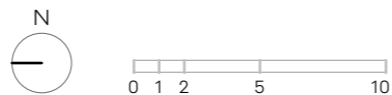
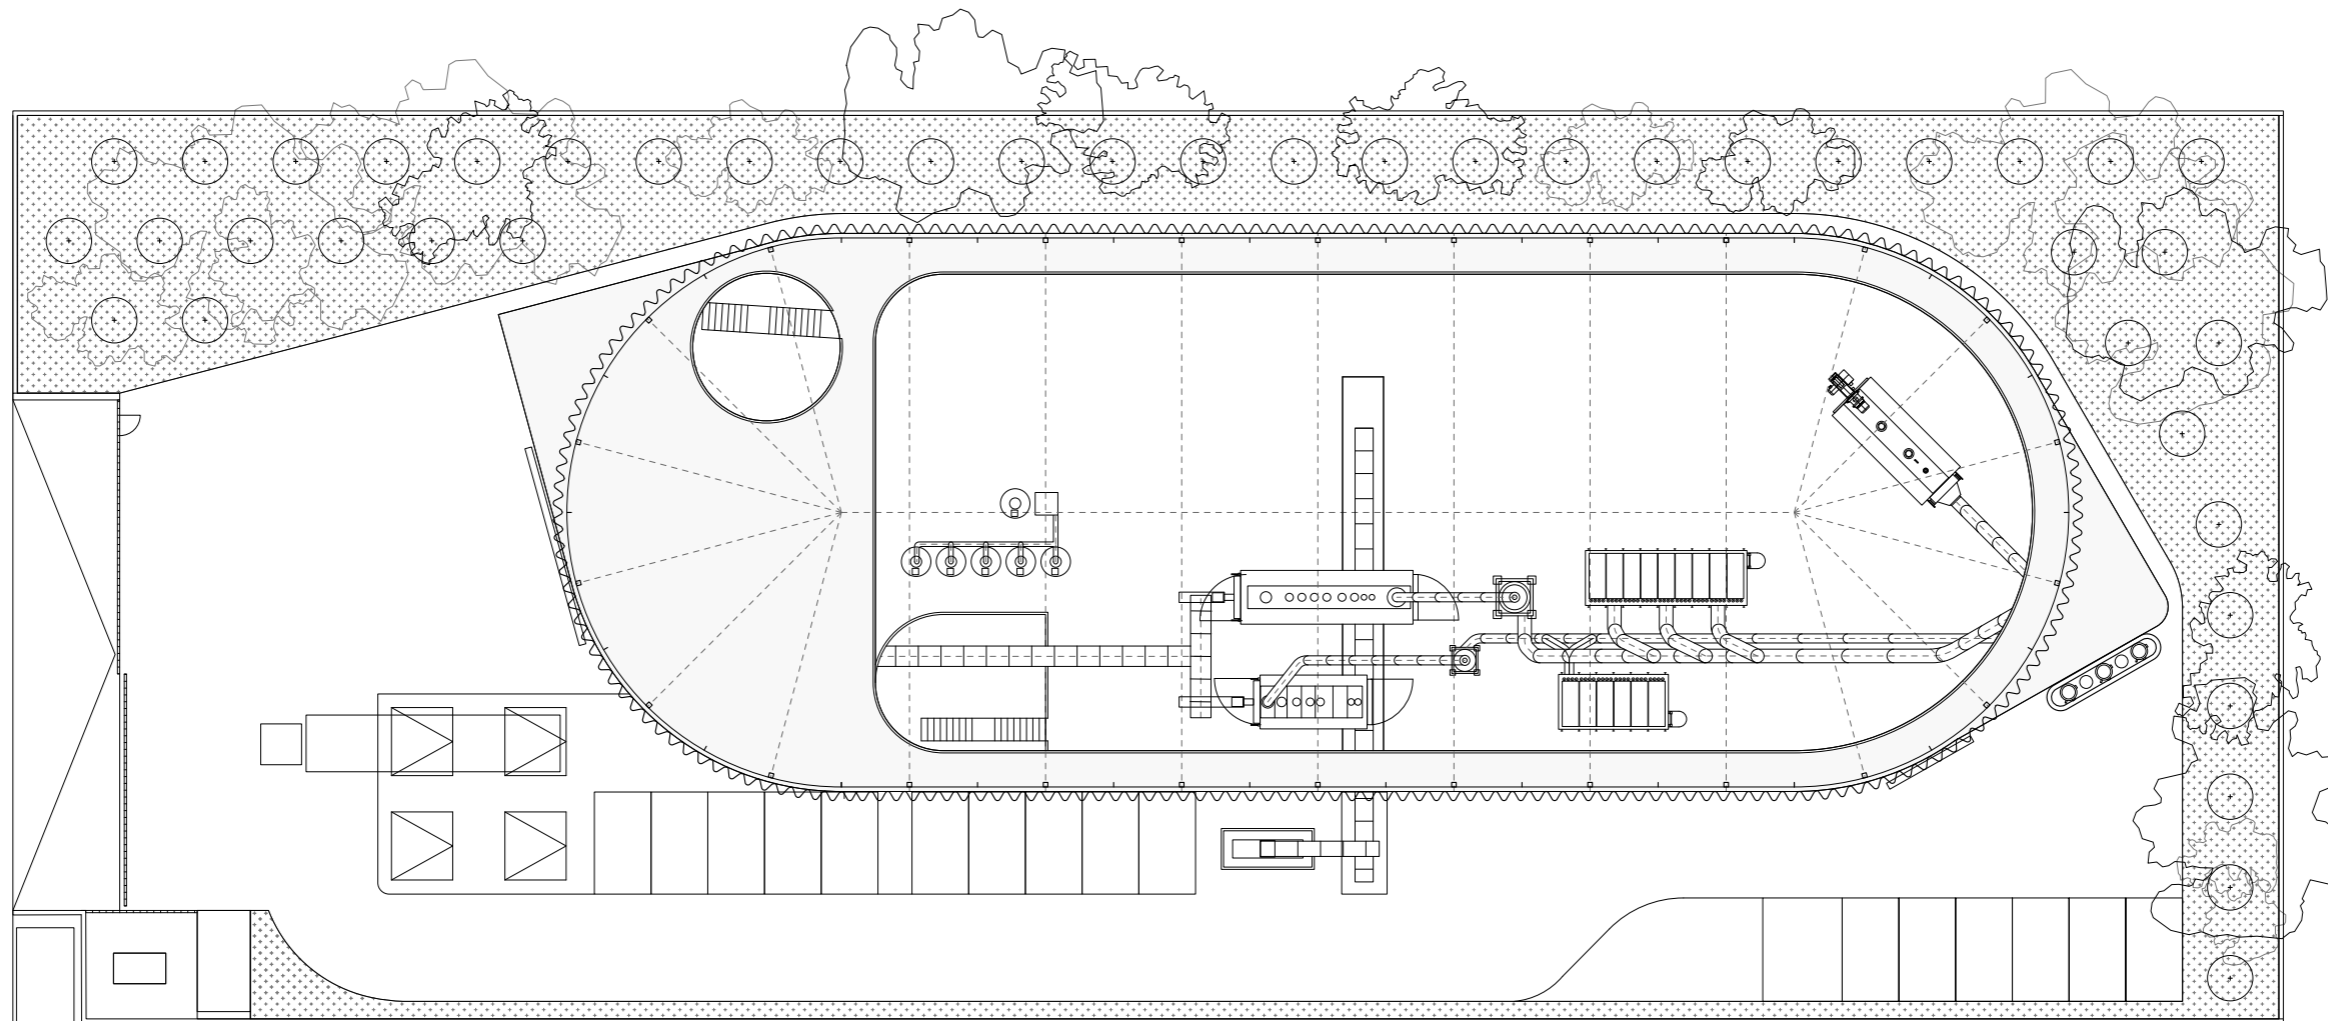




221 - DH PALENCIA / PALENCIA - ES
Site

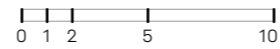



221 - DH PALENCIA / PALENCIA - ES
Ground Floor

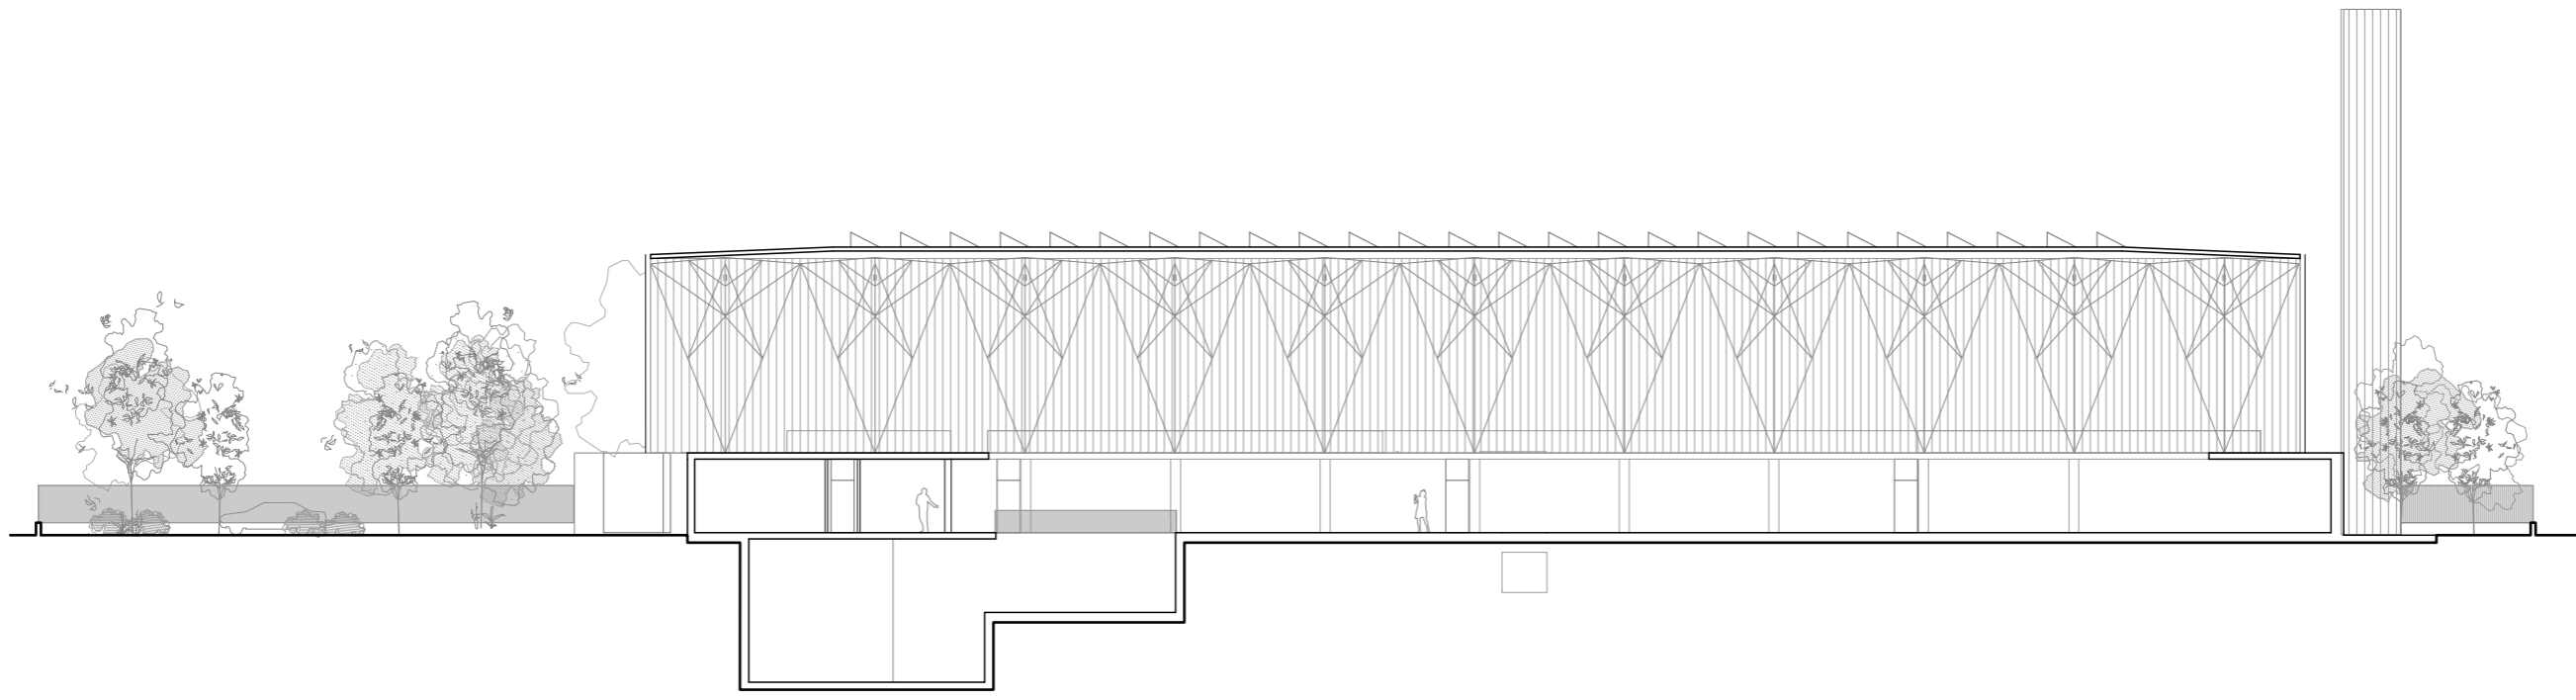


221 - DH PALENCIA / PALENCIA - ES
Section

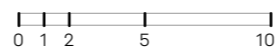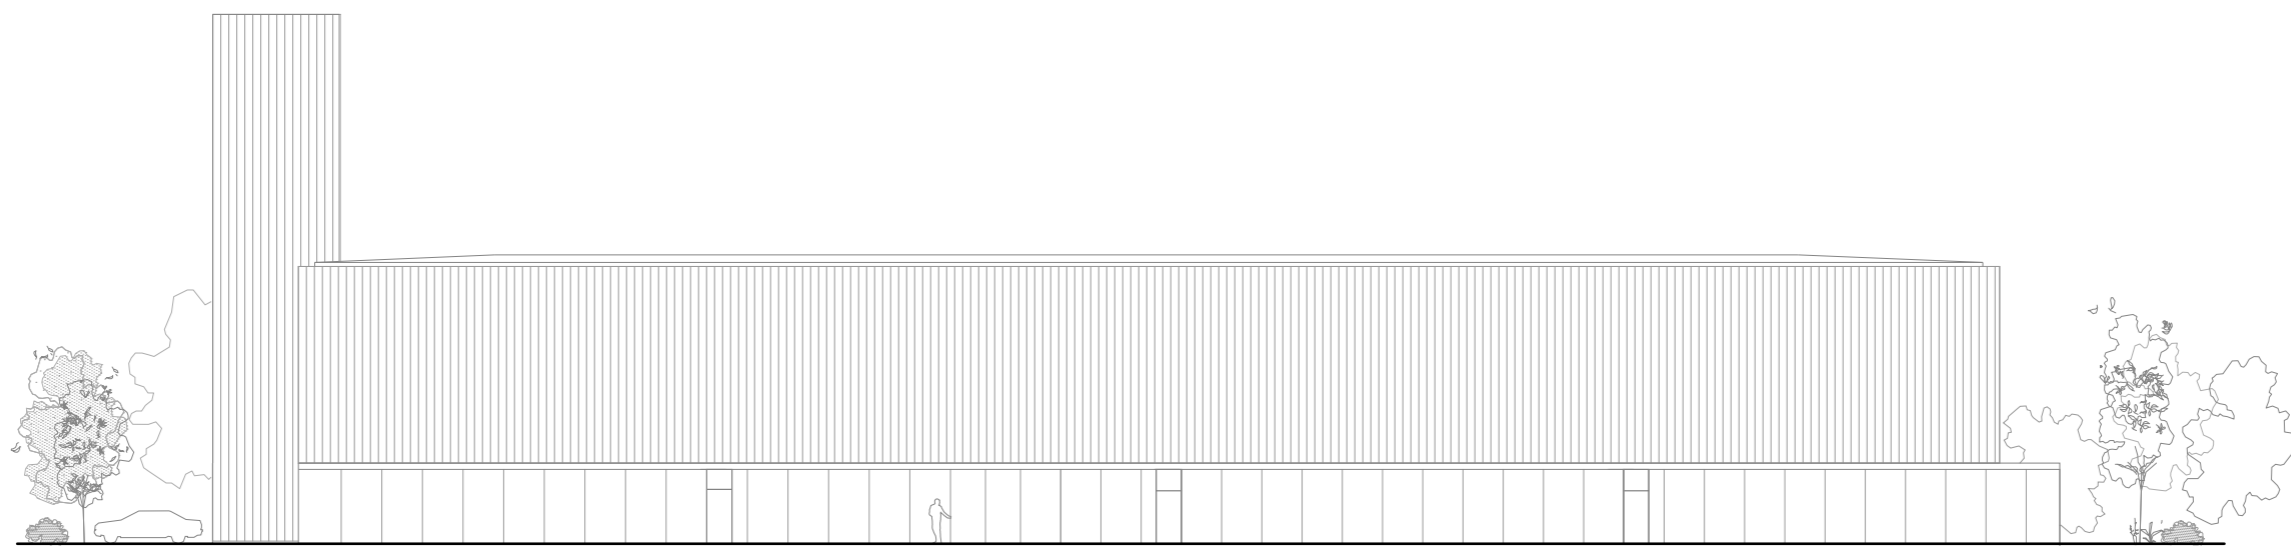

221 - DH PALENCIA / PALENCIA - ES
Elevation

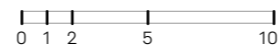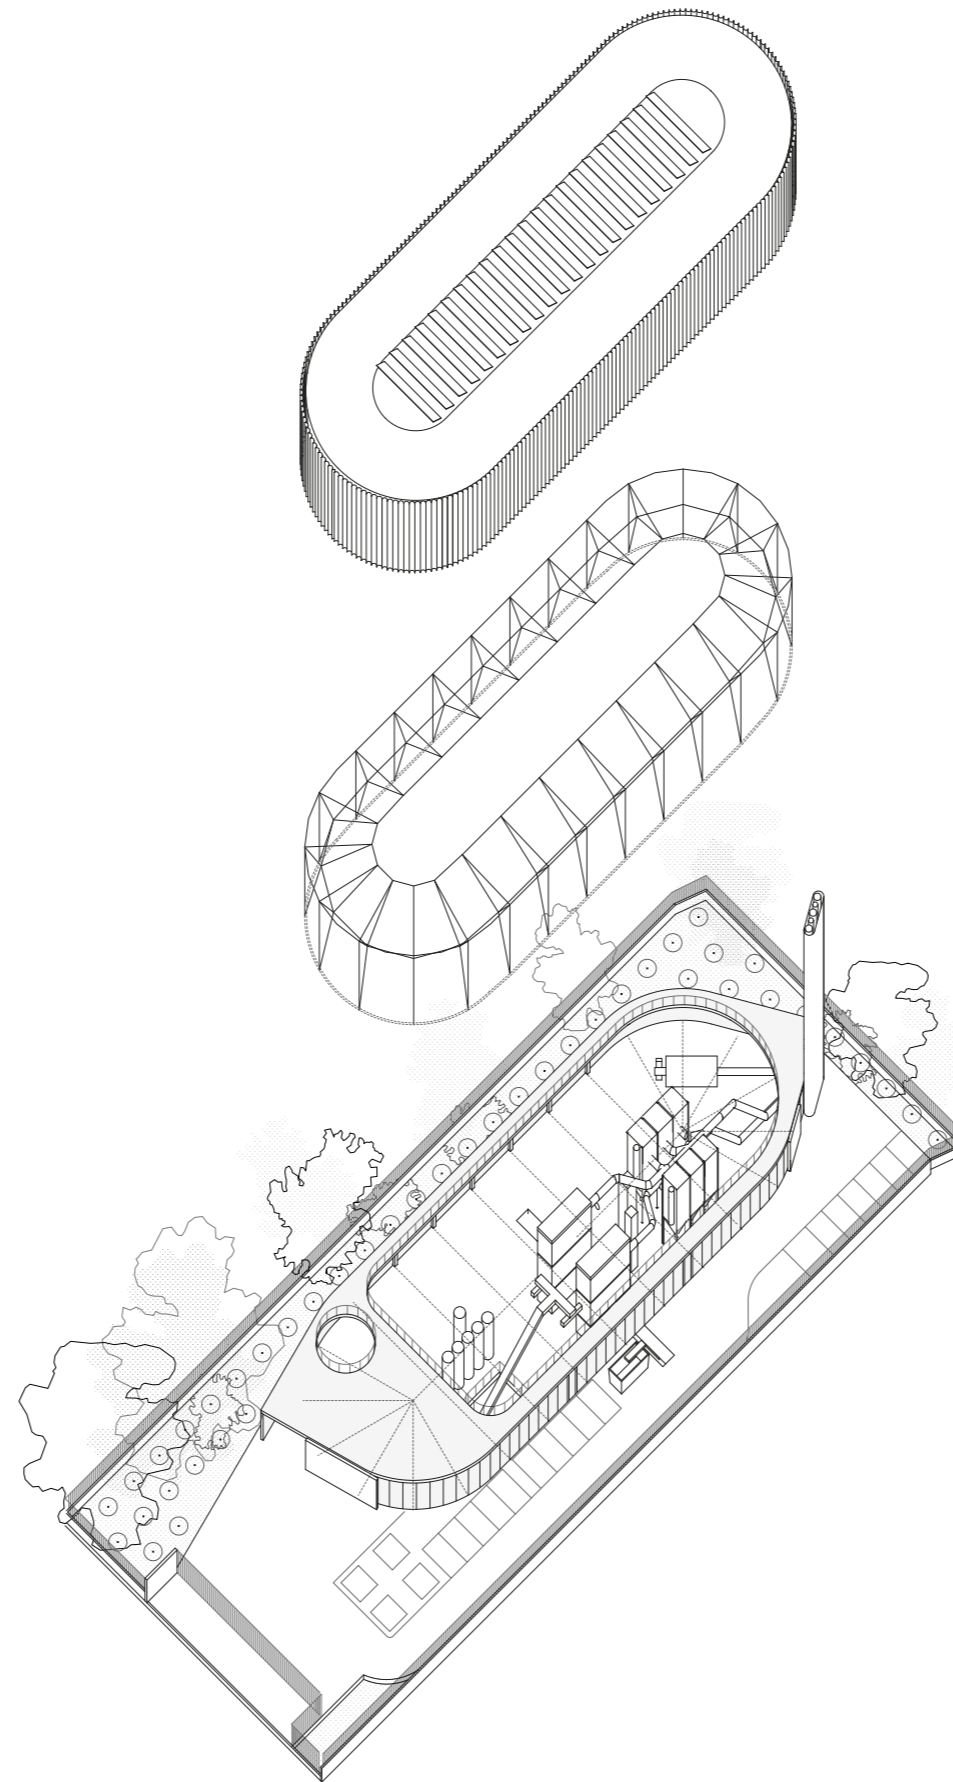


221 - DH PALENCIA / PALENCIA - ES
Axonometric View

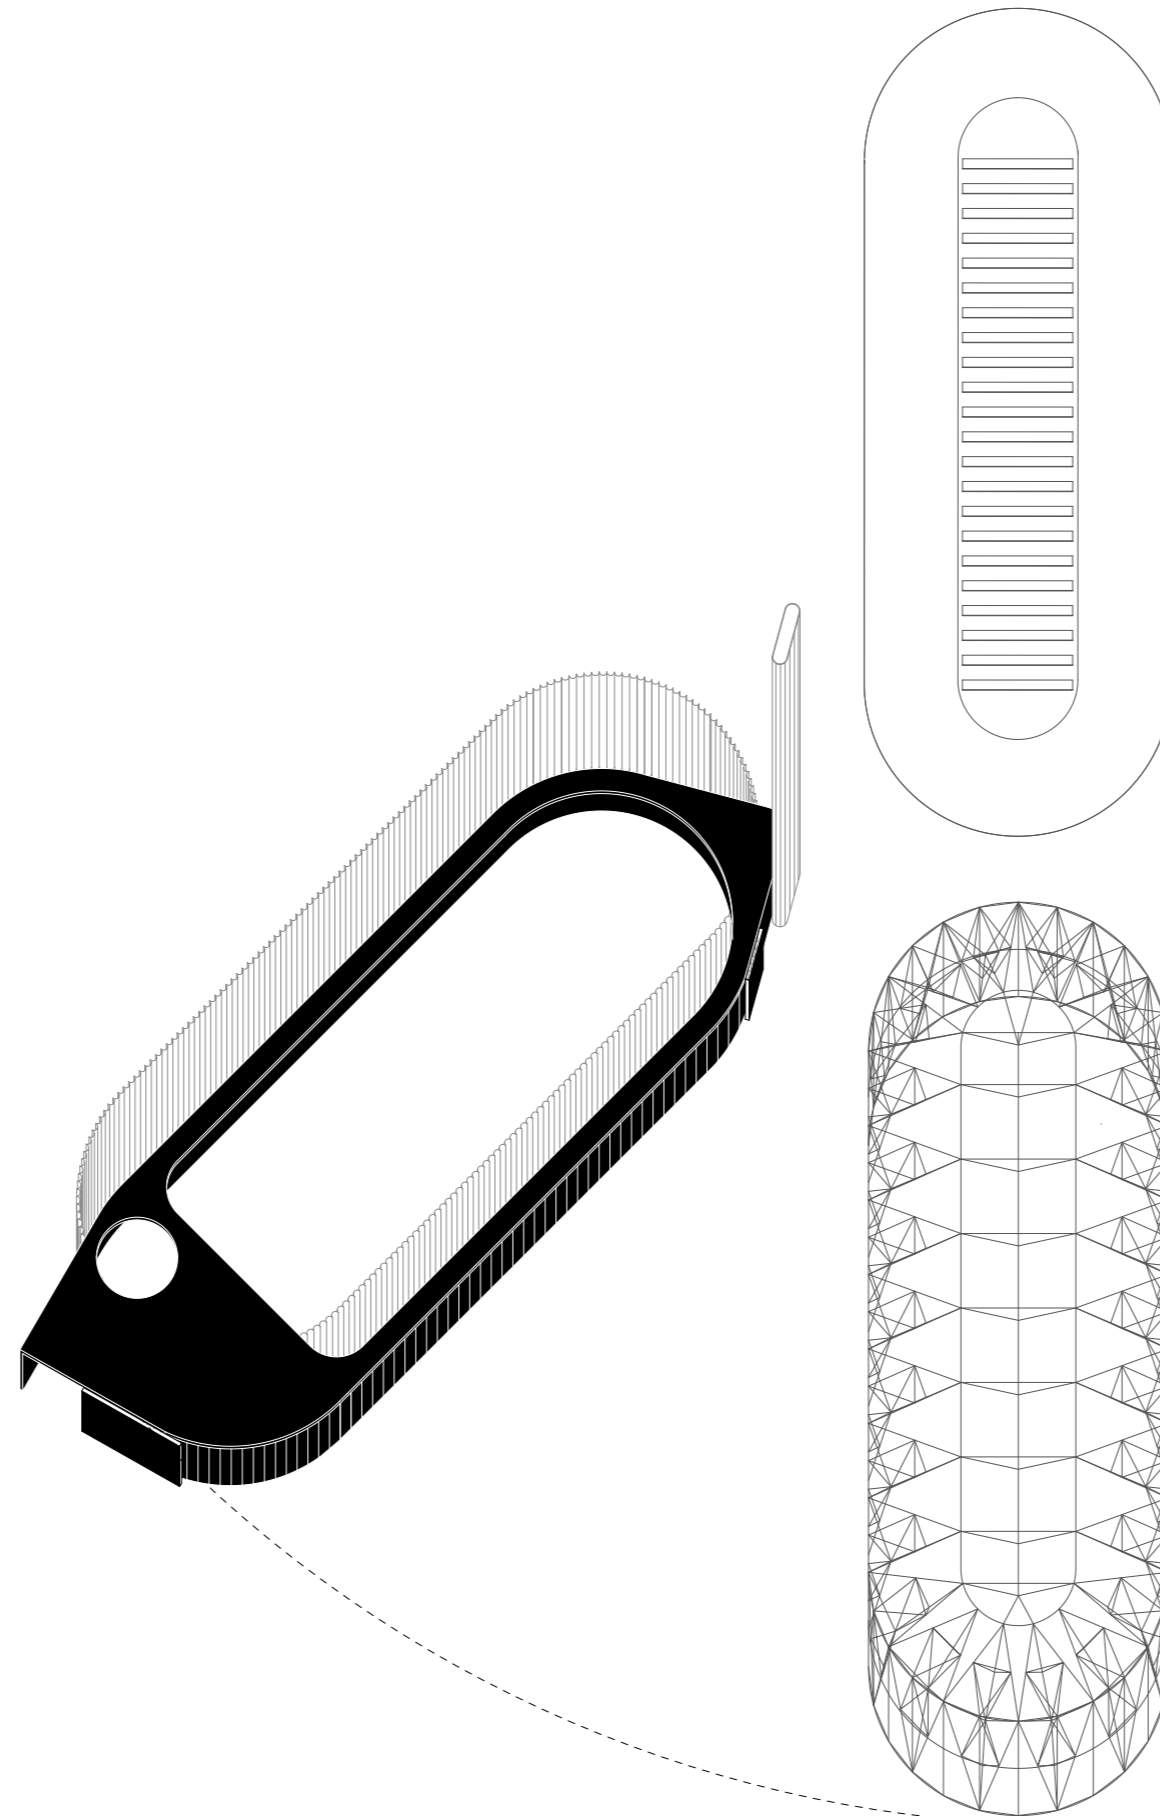


0 1 2 5 10


221 - DH PALENCIA / PALENCIA - ES
Axonometric View

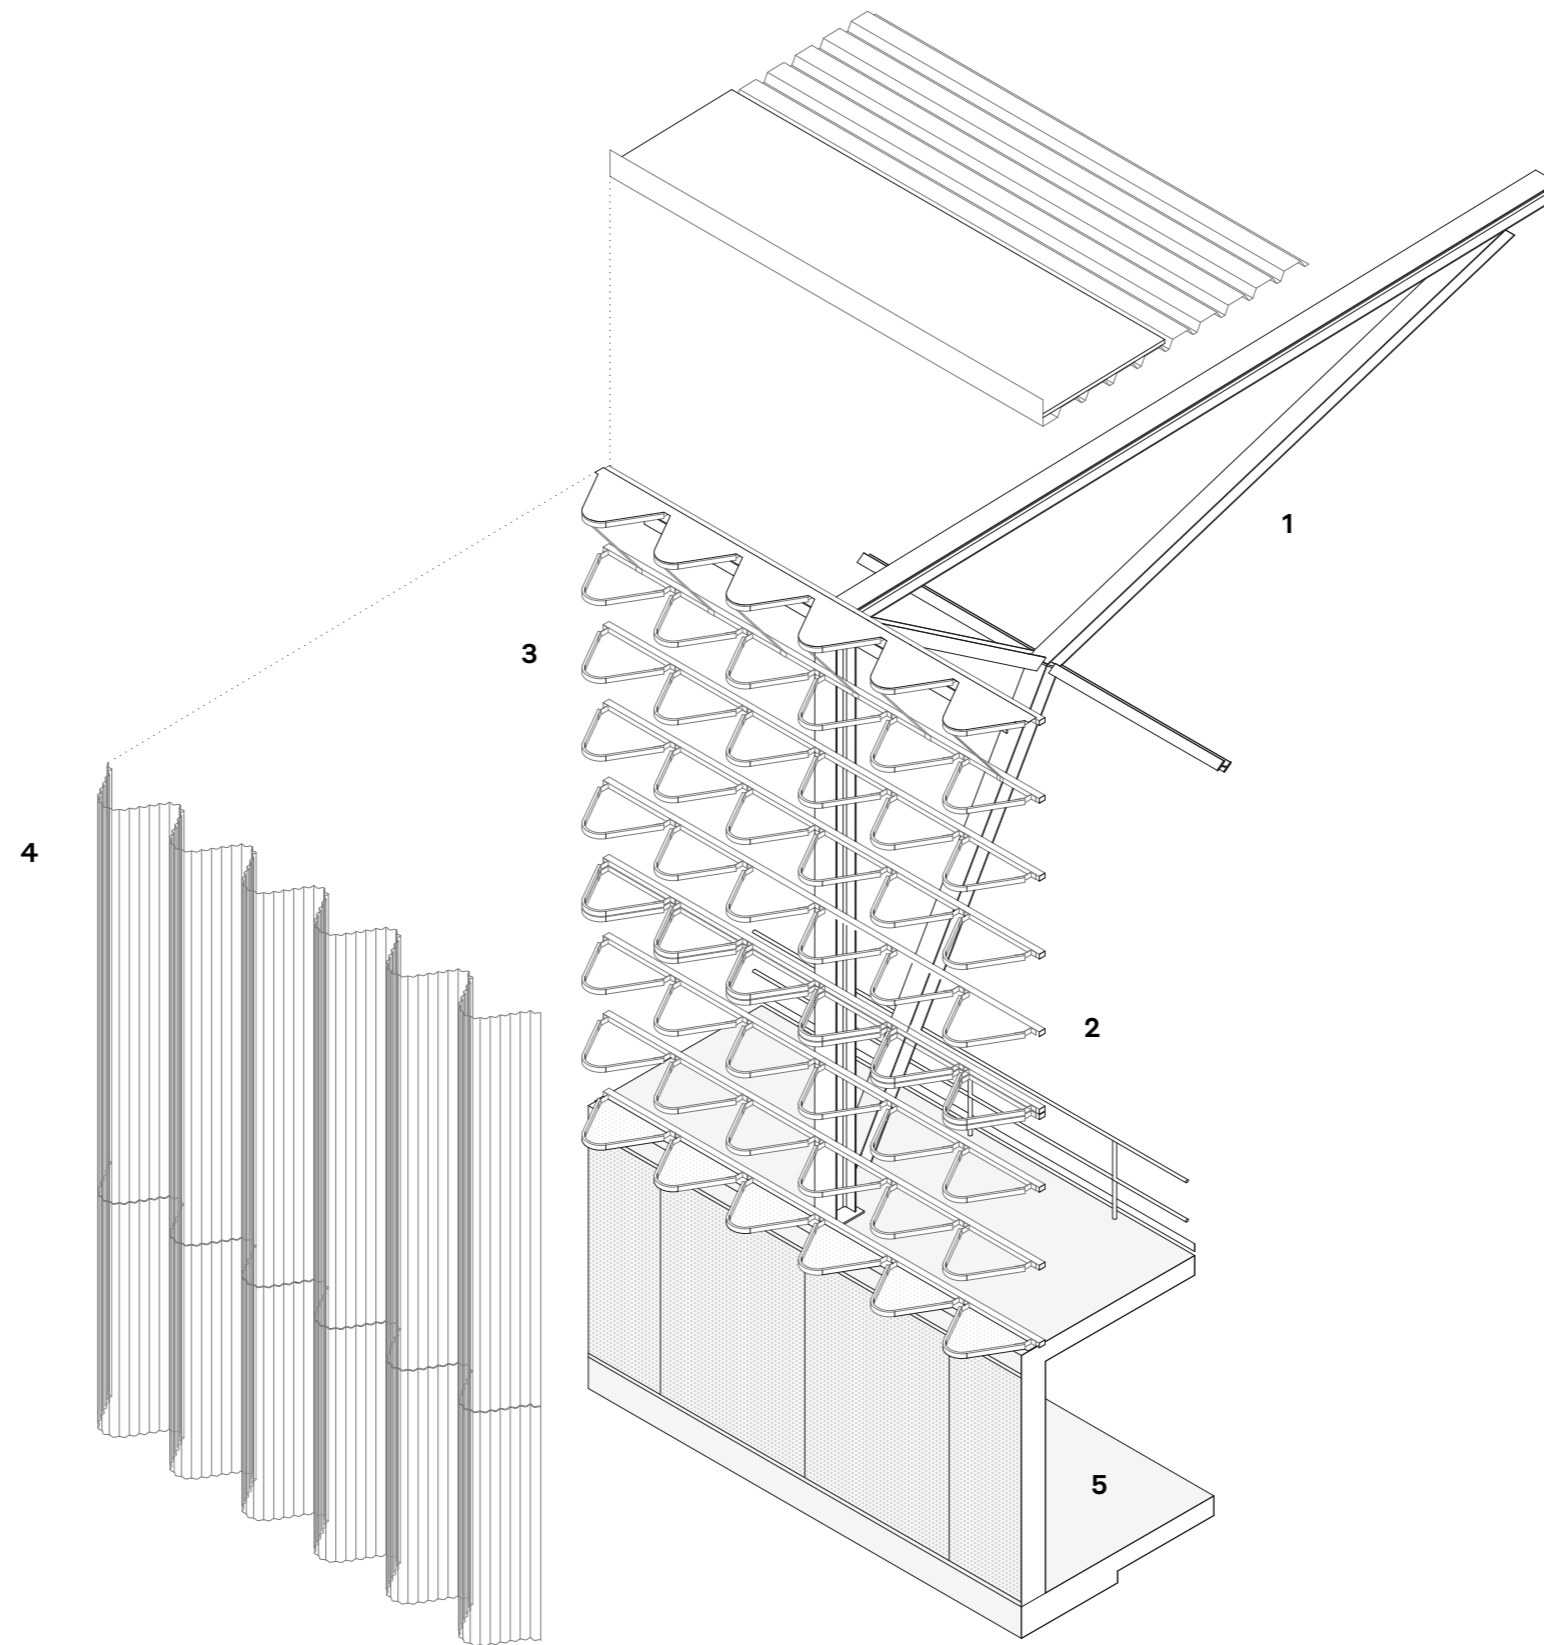

- 1 MAIN STEEL STRUCTURE
- 2 FAÇADE SUBSTRUCTURE
- 3 FAÇADE ANCHORING BRACKETS
- 4 POLYCARBONATE ENVELOPE
- 5 TEXTURED CONCRETE BASE

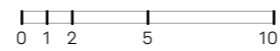

221 - DH PALENCIA / PALENCIA - ES
Detail

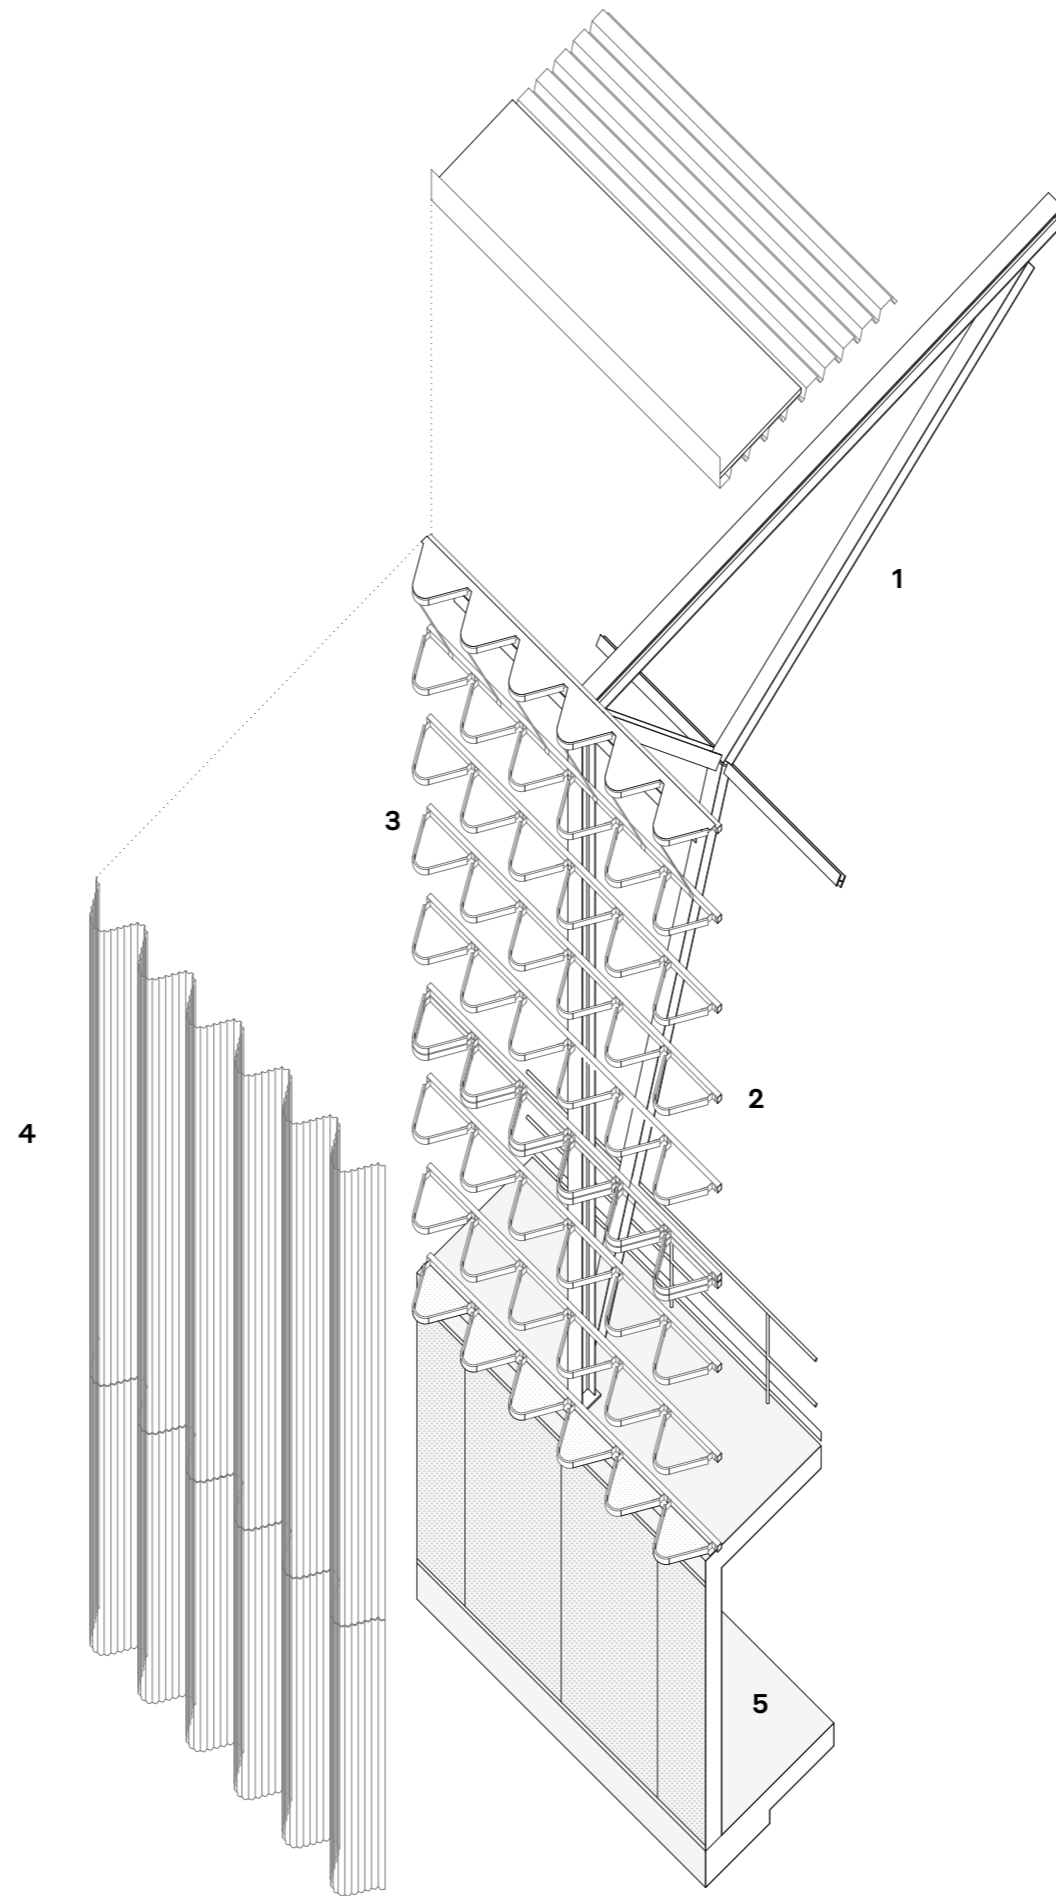

- 1 MAIN STEEL STRUCTURE
- 2 FAÇADE SUBSTRUCTURE
- 3 FAÇADE ANCHORING BRACKETS
- 4 POLYCARBONATE ENVELOPE
- 5 TEXTURED CONCRETE BASE

0 1 2 5 10

221 - DH PALENCIA / PALENCIA - ES
Detail